



Pianta Piano Terra

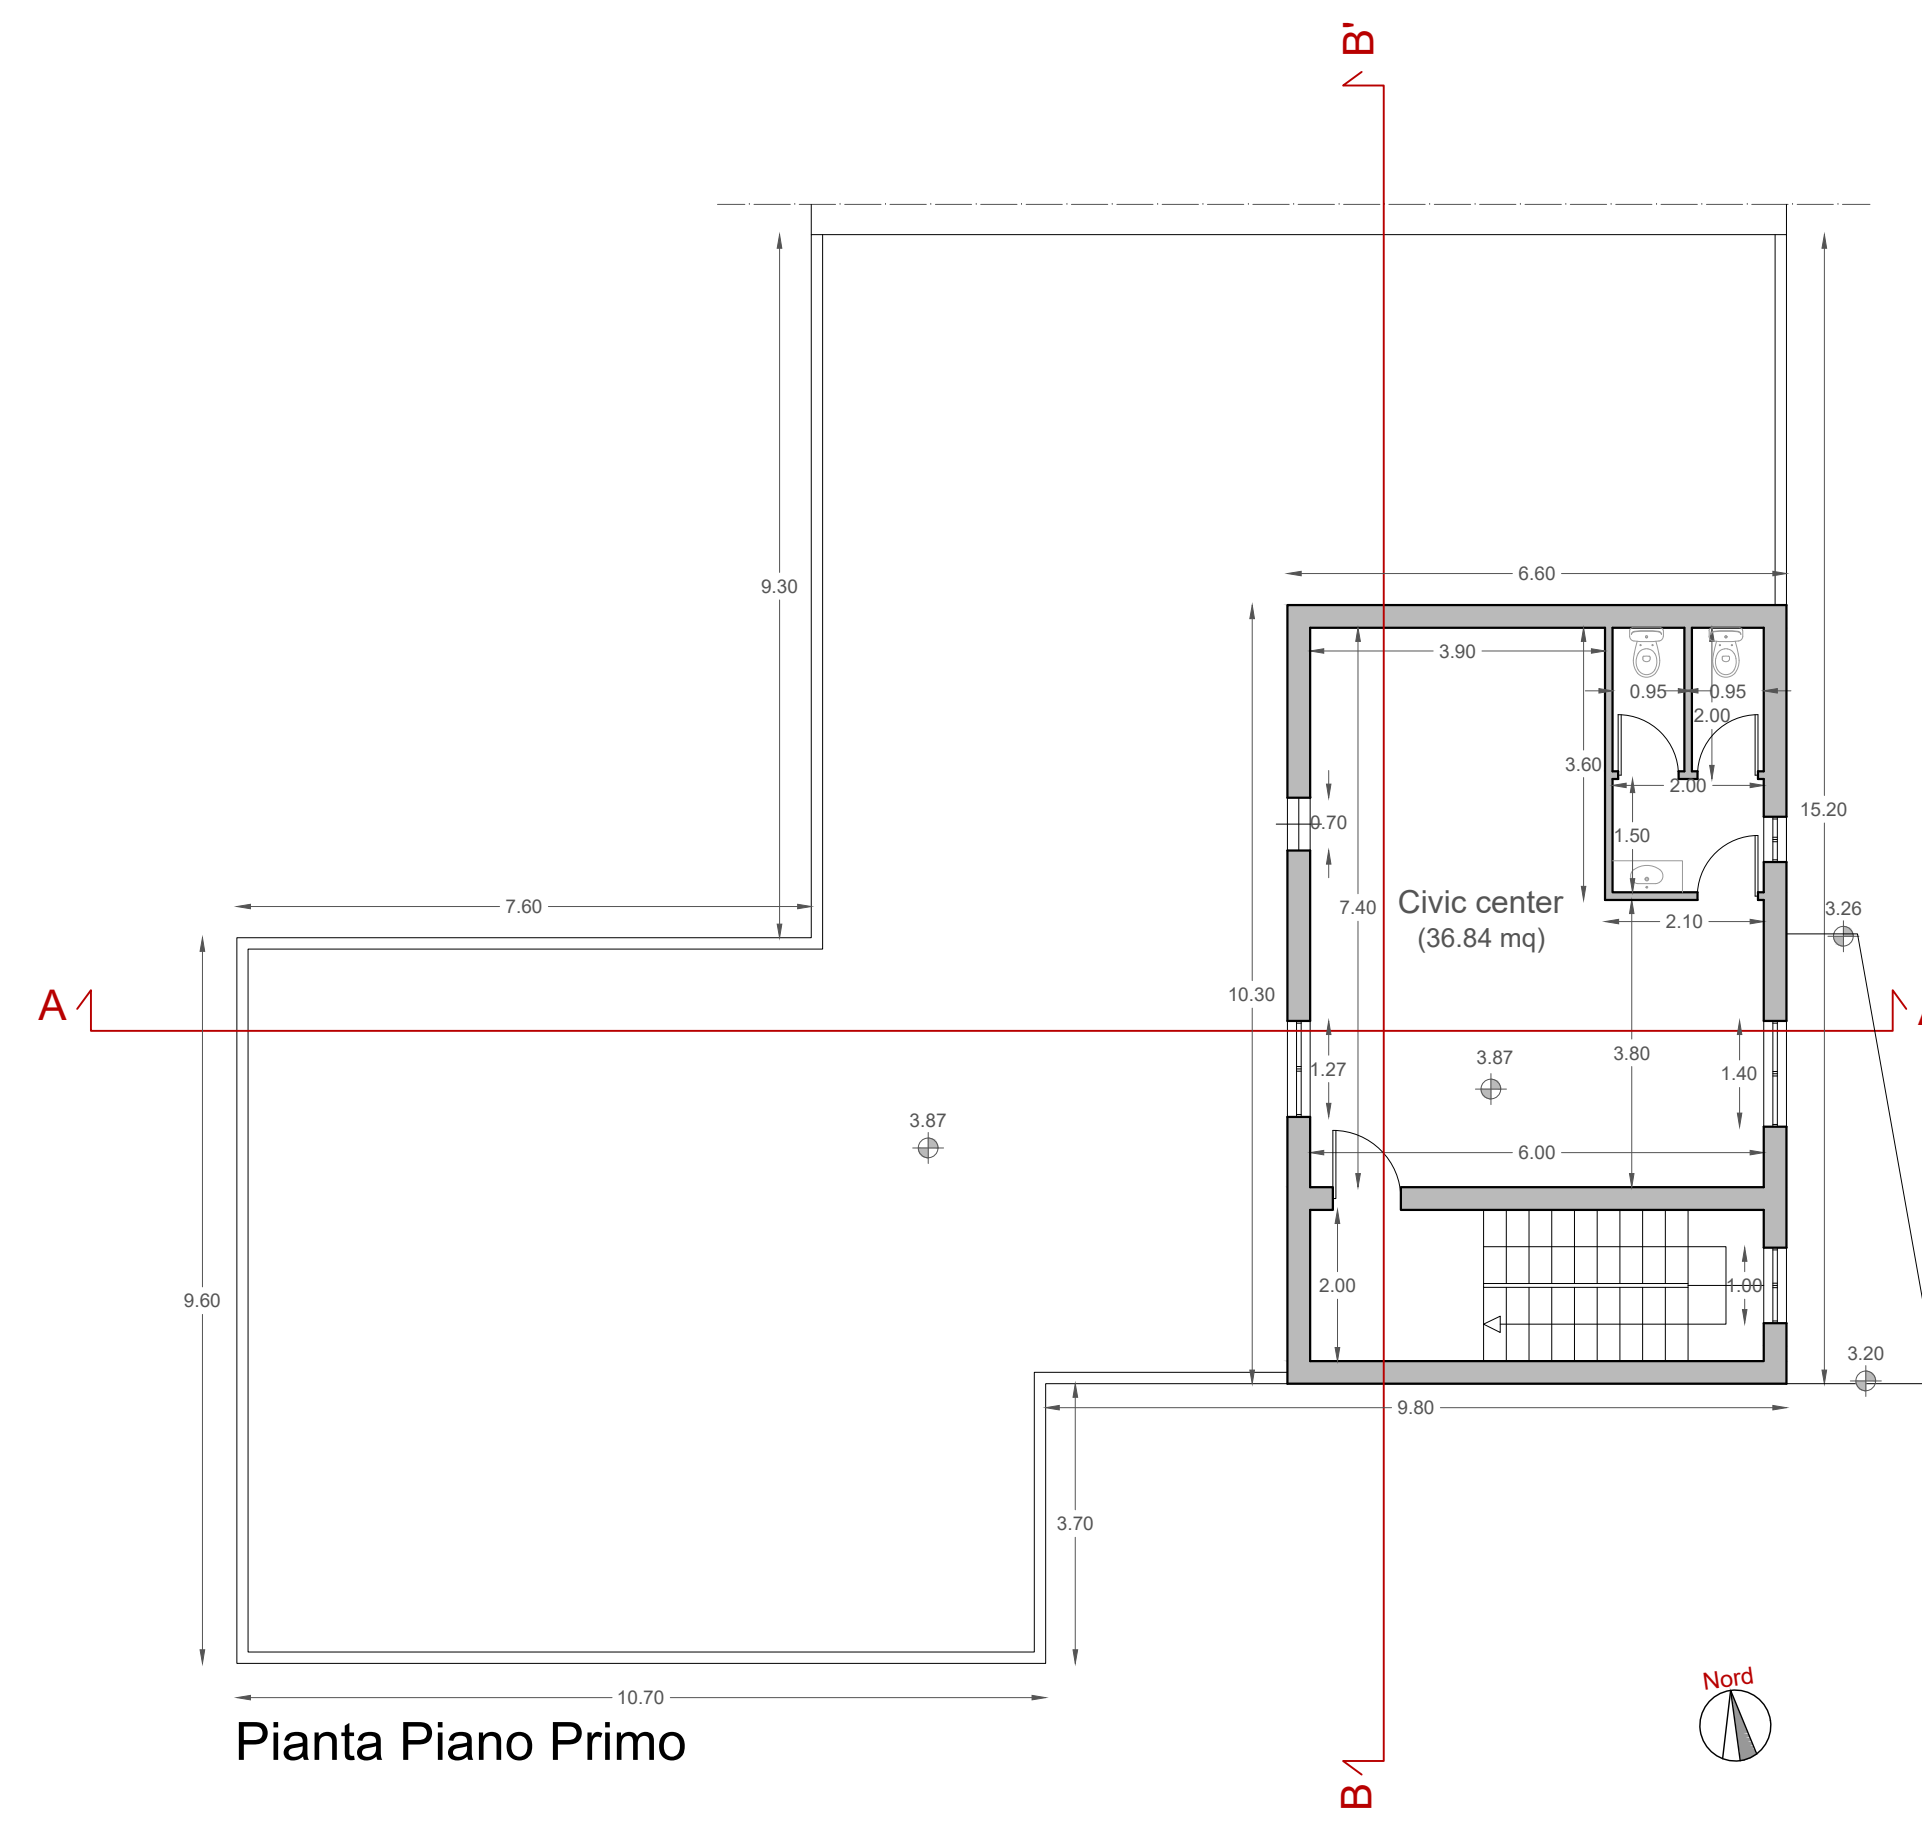


Pianta Piano Primo

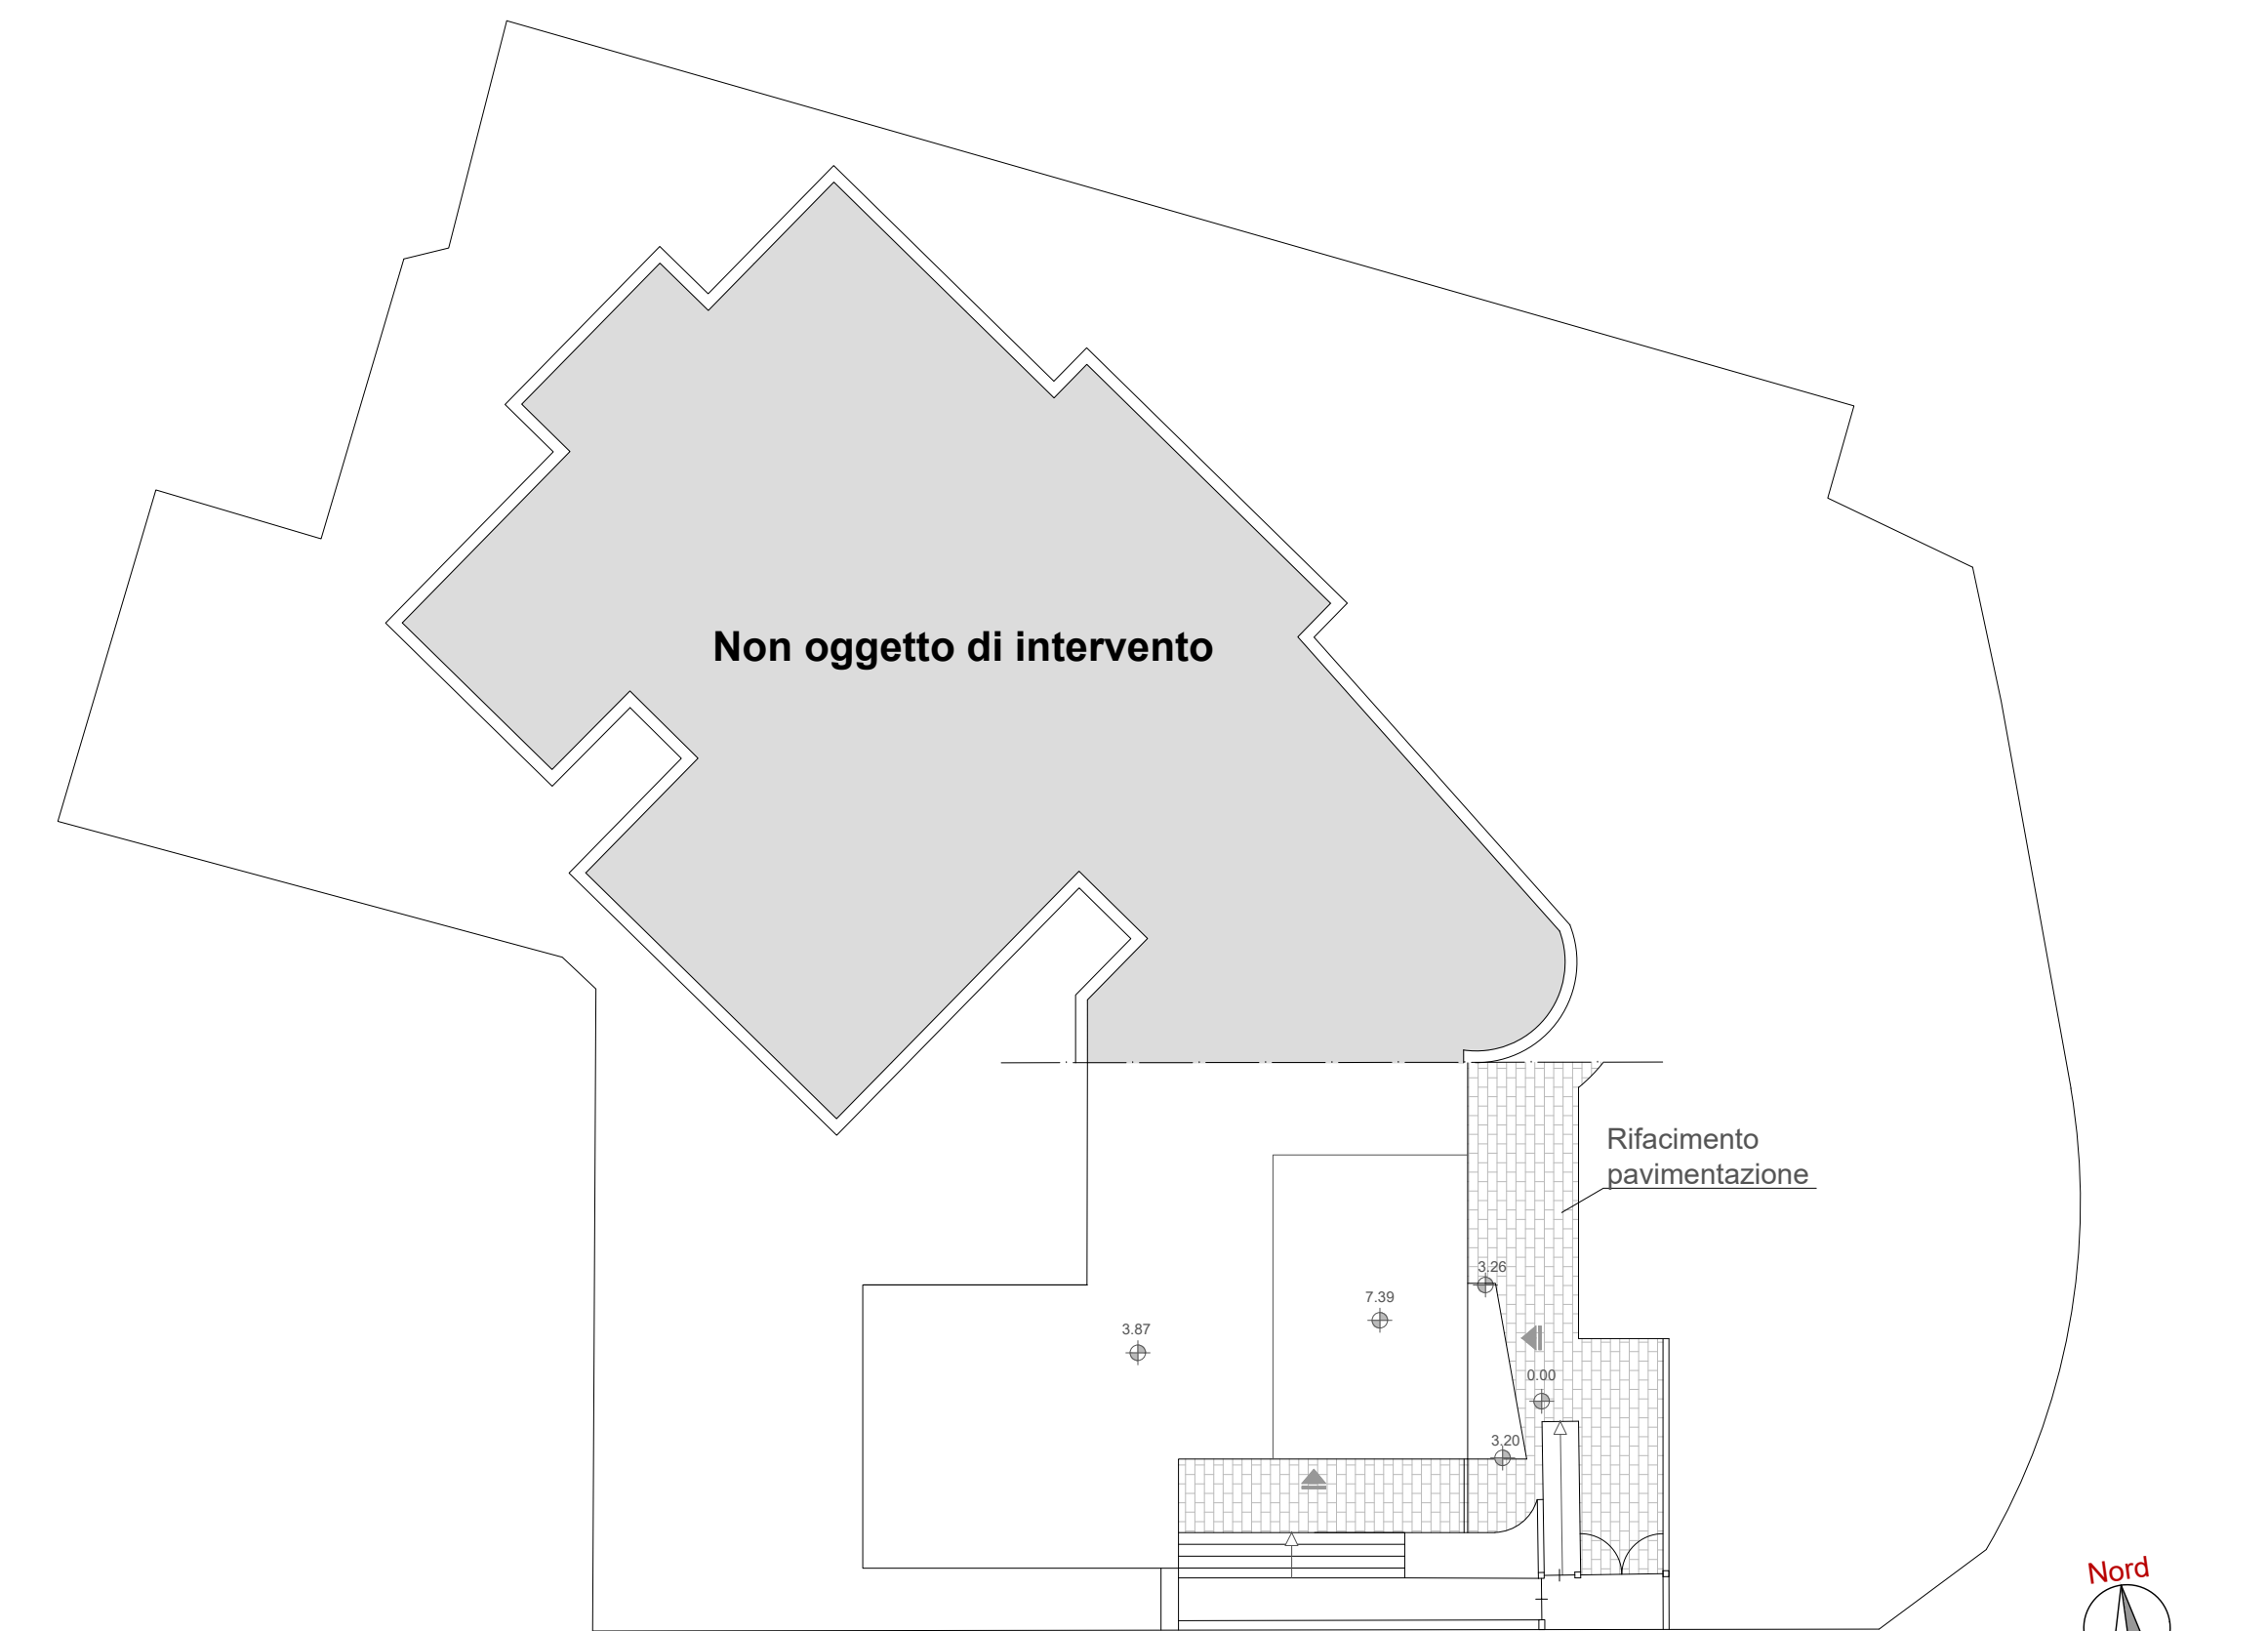

Planimetria del lotto


Scala 1:200

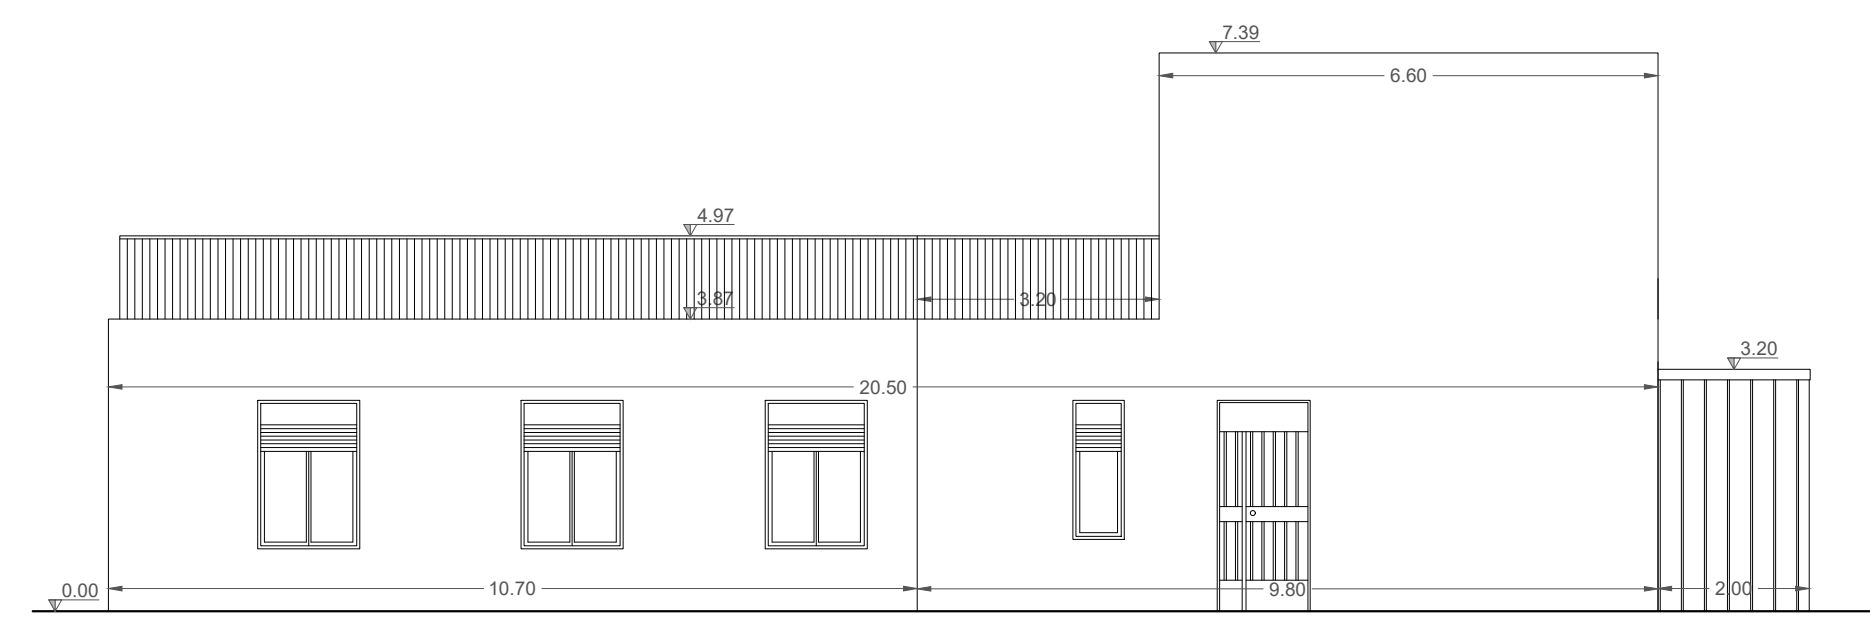


Prospetto Sud




Prospetto Est

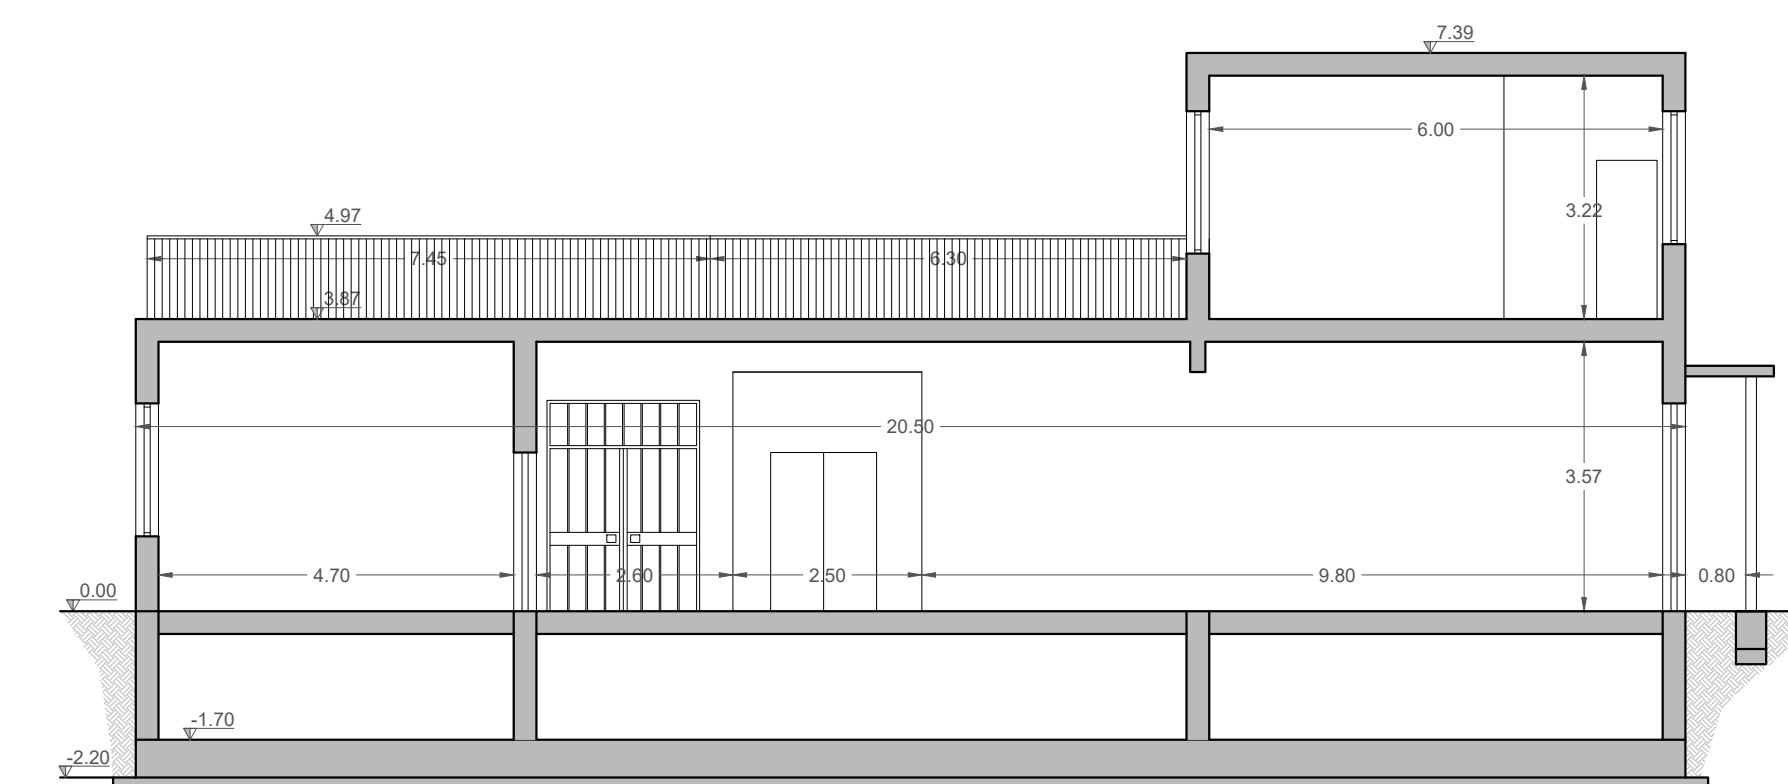


Sezione A-A'

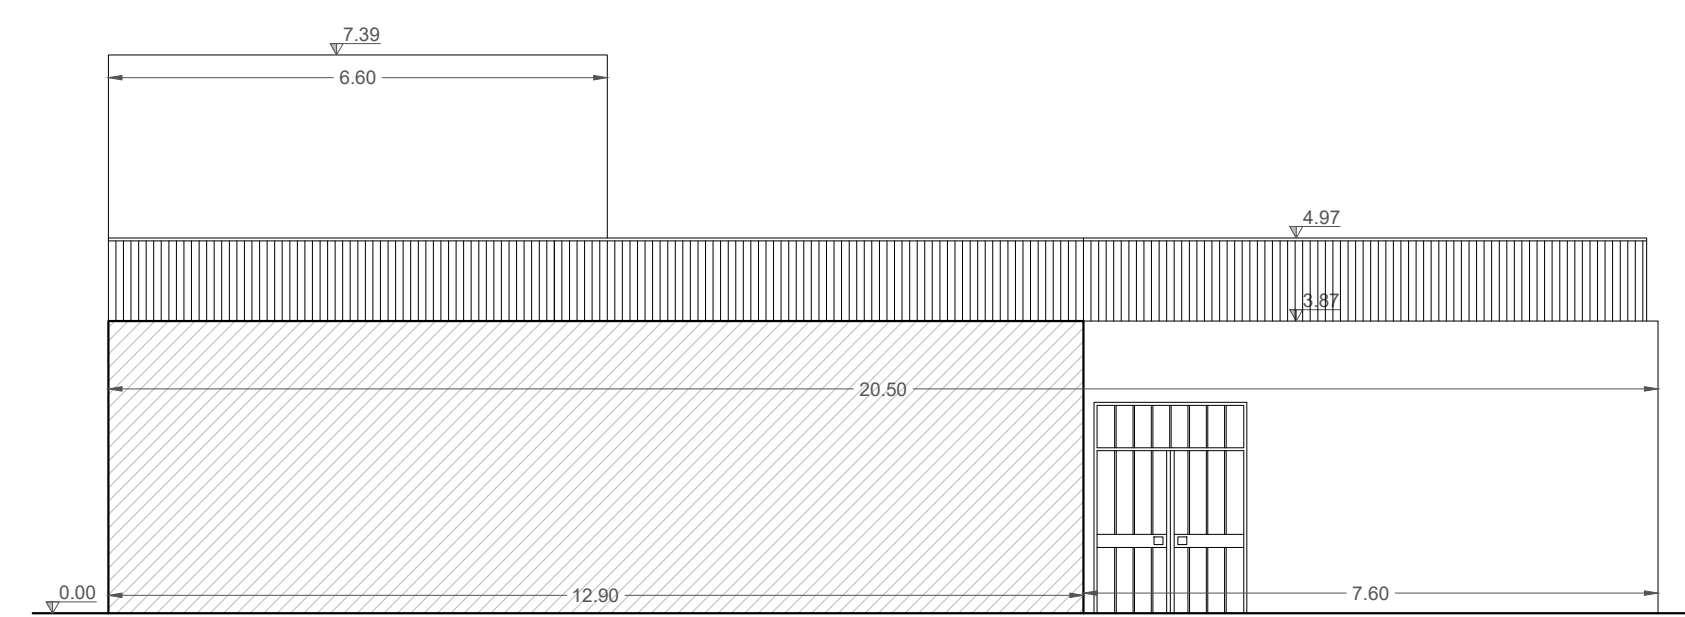

Prospetto Nord

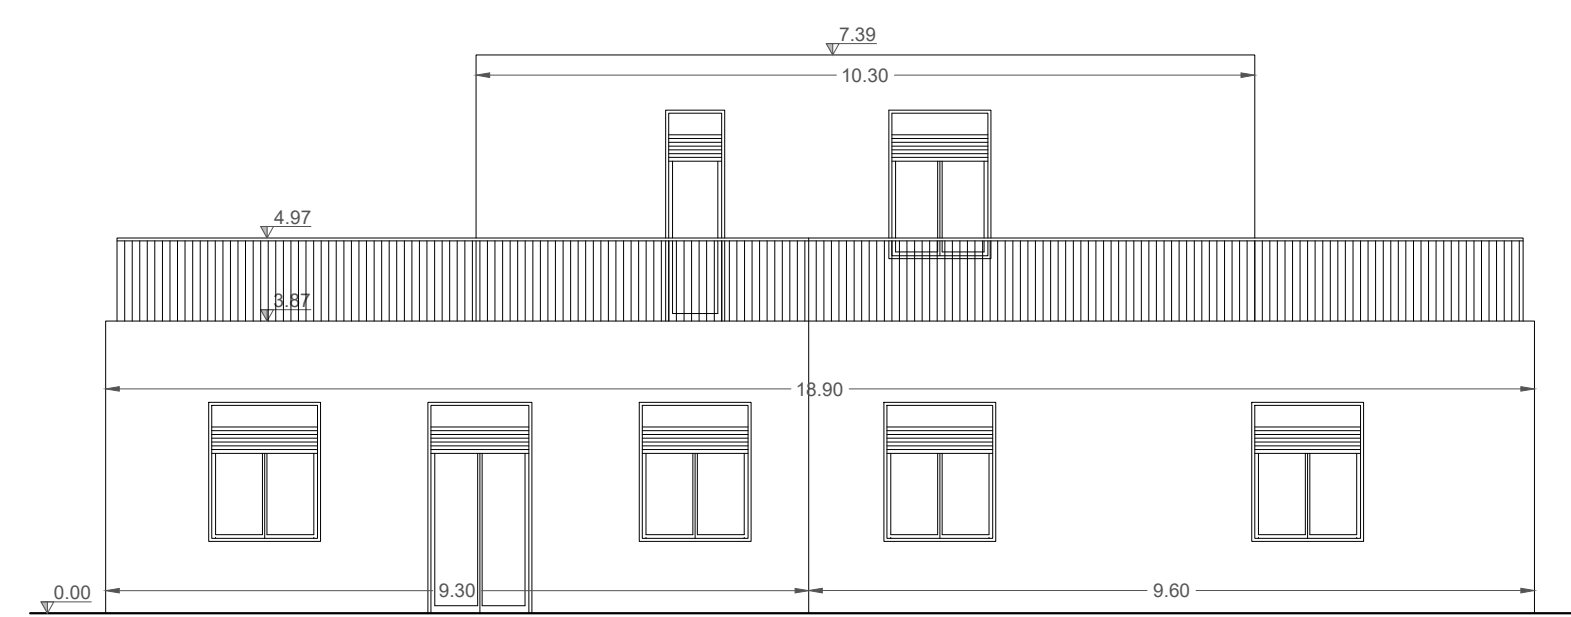

Prospetto Ovest

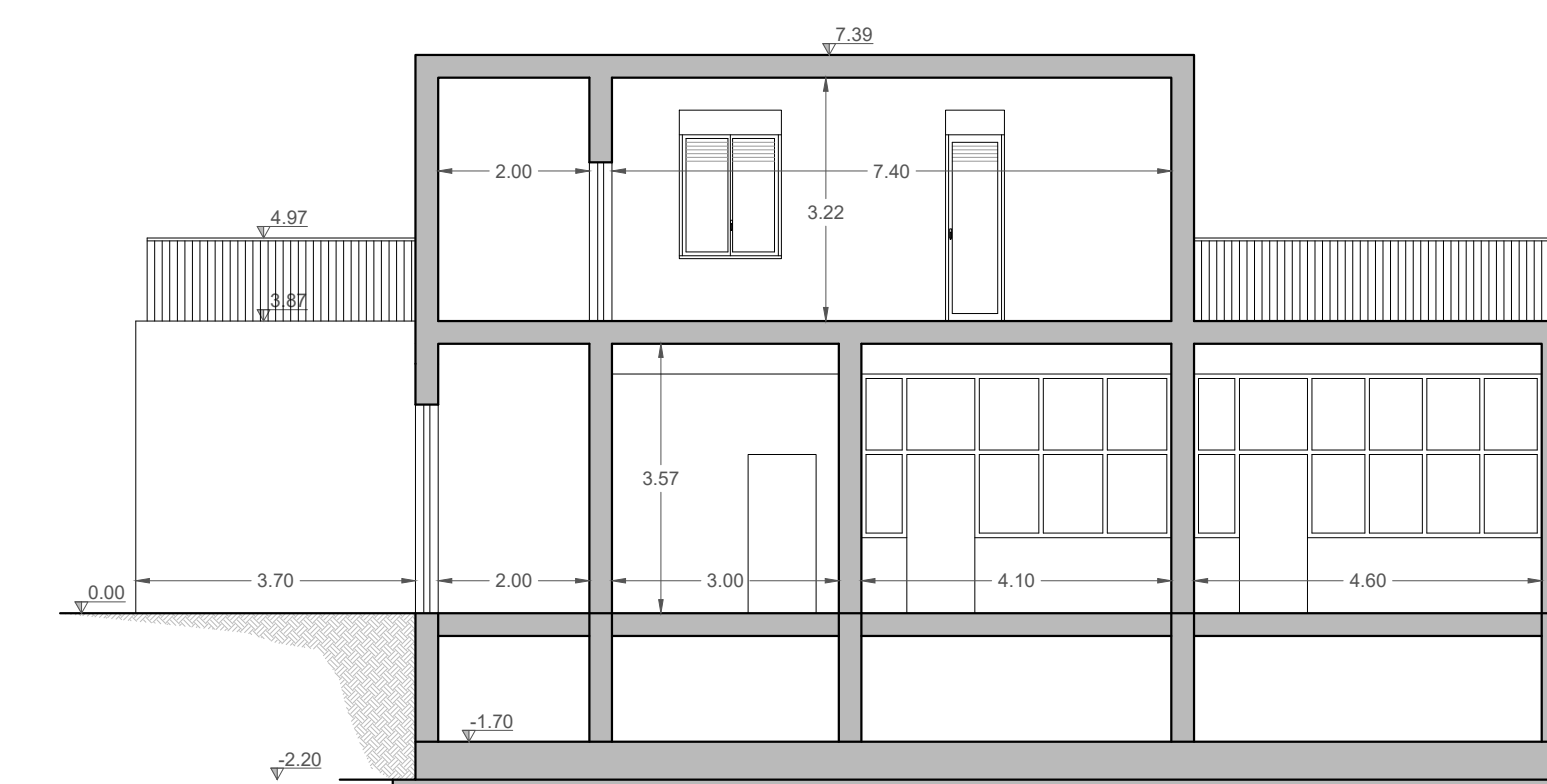

COMUNE DI GAGGI
CITTA' METROPOLITANA DI MESSINA

PROGETTO: Lavori di adeguamento sismico, messa in sicurezza e riqualificazione della scuola materna di Gaggi.
CIG: 87056322CB

IL PROGETTISTA

Dott. Ing. Antonio Munafò



RUP

Geom. Sebastiano Leonardi

OGGETTO DELL'ELABORATO

Stato di progetto

LIVELLO	TIPO ELABORATO	NUM. ELABORATO	REVISIONE	SCALA ELABORATO	NUMERO PROGETTO
ES.	AR_TAV.	03	00	1:100	

REVISIONE	DATA	DESCRIZIONE	ELABORATO	REVISIONE	APPROVAZIONE
00	APRILE 2021	Emissione	AM	AM	AM