



LEGENDA

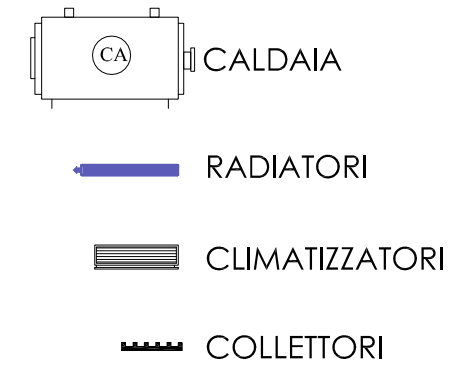

Pianta piano terra
scala 1:100

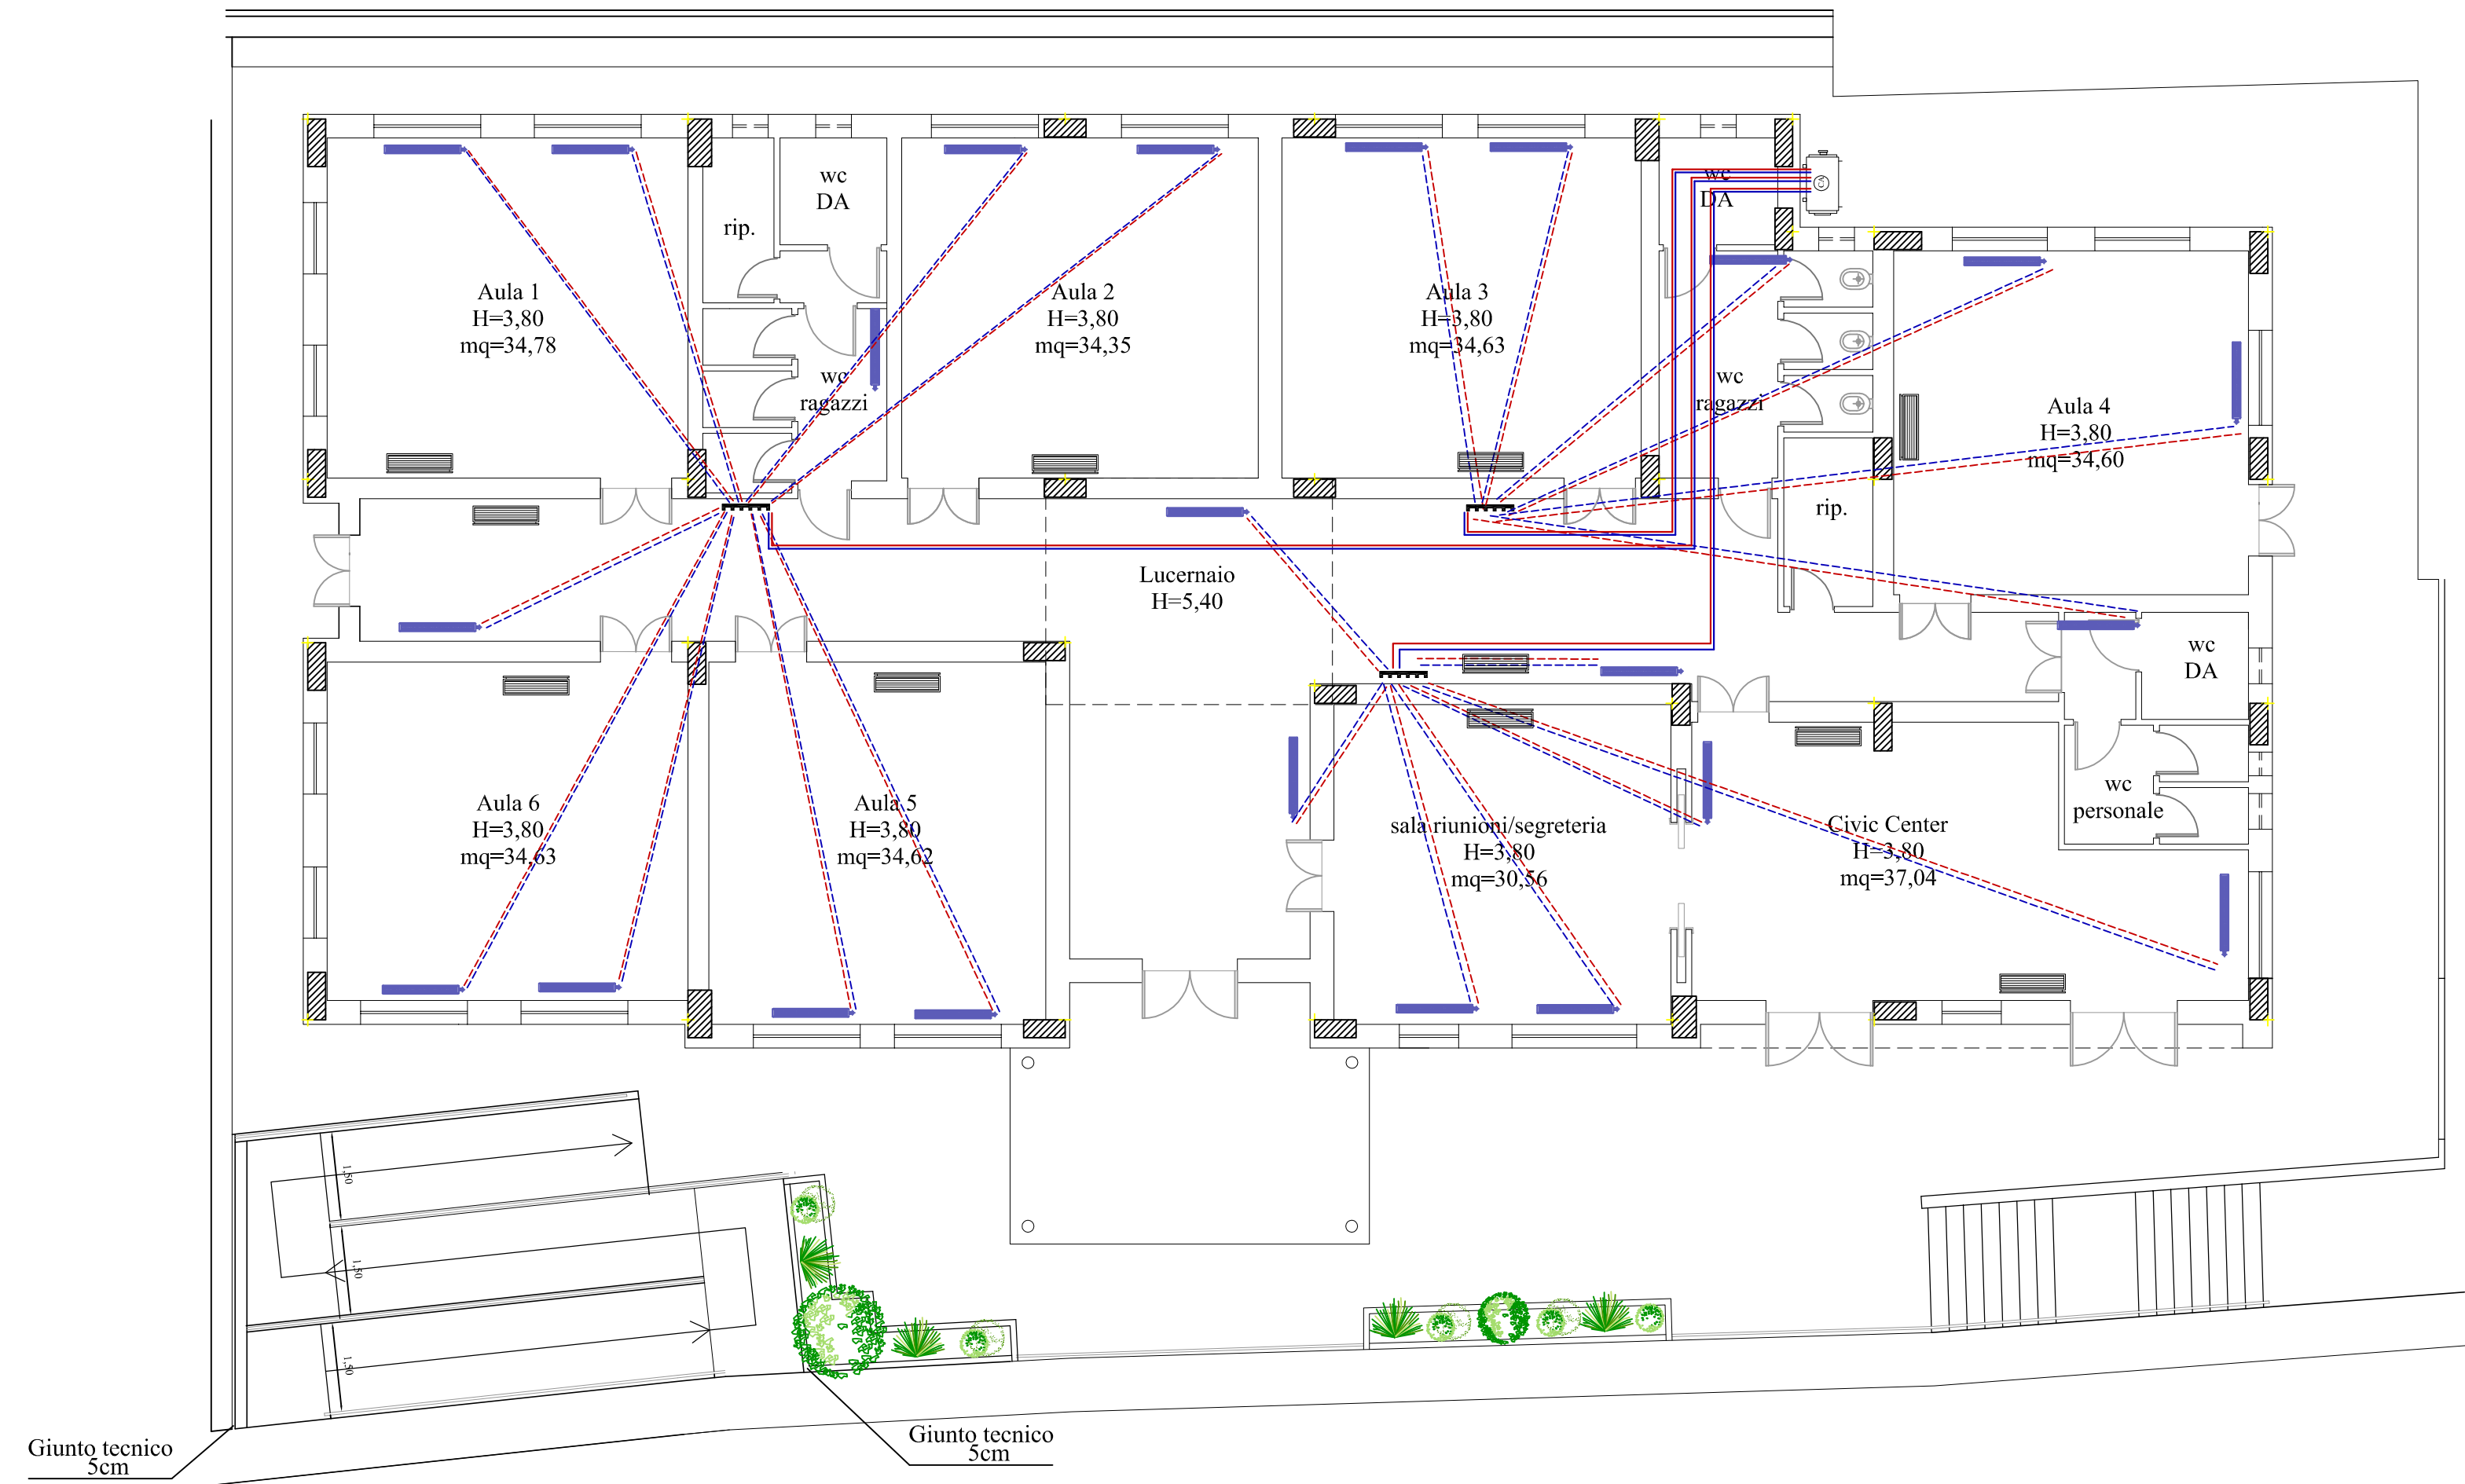

COMUNE DI
GAGGI
PROVINCIA DI MESSINA

PROGETTO ESECUTIVO
PER ADEGUAMENTO SISMICO, MESSA IN
SICUREZZA E RIQUALIFICAZIONE DELLA
"SCUOLA MEDIA"

PROGETTO ESECUTIVO

ALLEGATI

- TAV A21: GRAFICO PROGETTUALE IMPIANTO TERMICO

IL PROGETTISTA



IL RUP

VISTI