


		<p>Plafoniera LED:</p> <ul style="list-style-type: none"> - potenza 2 x 18W; - corpo in ABS + PC; - grado di protezione IP65; - flusso luminoso 3400 lm; - dimensioni 1260 x 112 x 63mm.
		<p>Pannello LED:</p> <ul style="list-style-type: none"> - potenza 45W; - corpo in alluminio + PMMA + PS; - flusso luminoso 3600 lm; - dimensioni 595 x 595 x 14 mm.
		<p>Lampada Stradale LED:</p> <ul style="list-style-type: none"> - potenza 50W; - corpo in alluminio; - sensore crepuscolare; - grado di protezione IP65; - flusso luminoso 4000 lm; - dimensioni 213.5 x 460 x 62 mm.
		<p>Tubo LED:</p> <ul style="list-style-type: none"> - potenza 10W; - corpo in alluminio + plastica; - grado di protezione IP20; - flusso luminoso 800 lm; - dimensioni 300 x 75 x 25 mm.
		<p>Lampada uscita di emergenza LED:</p> <ul style="list-style-type: none"> - potenza 2W; - corpo in PC; - grado di protezione IP20; - flusso luminoso 160 lm;

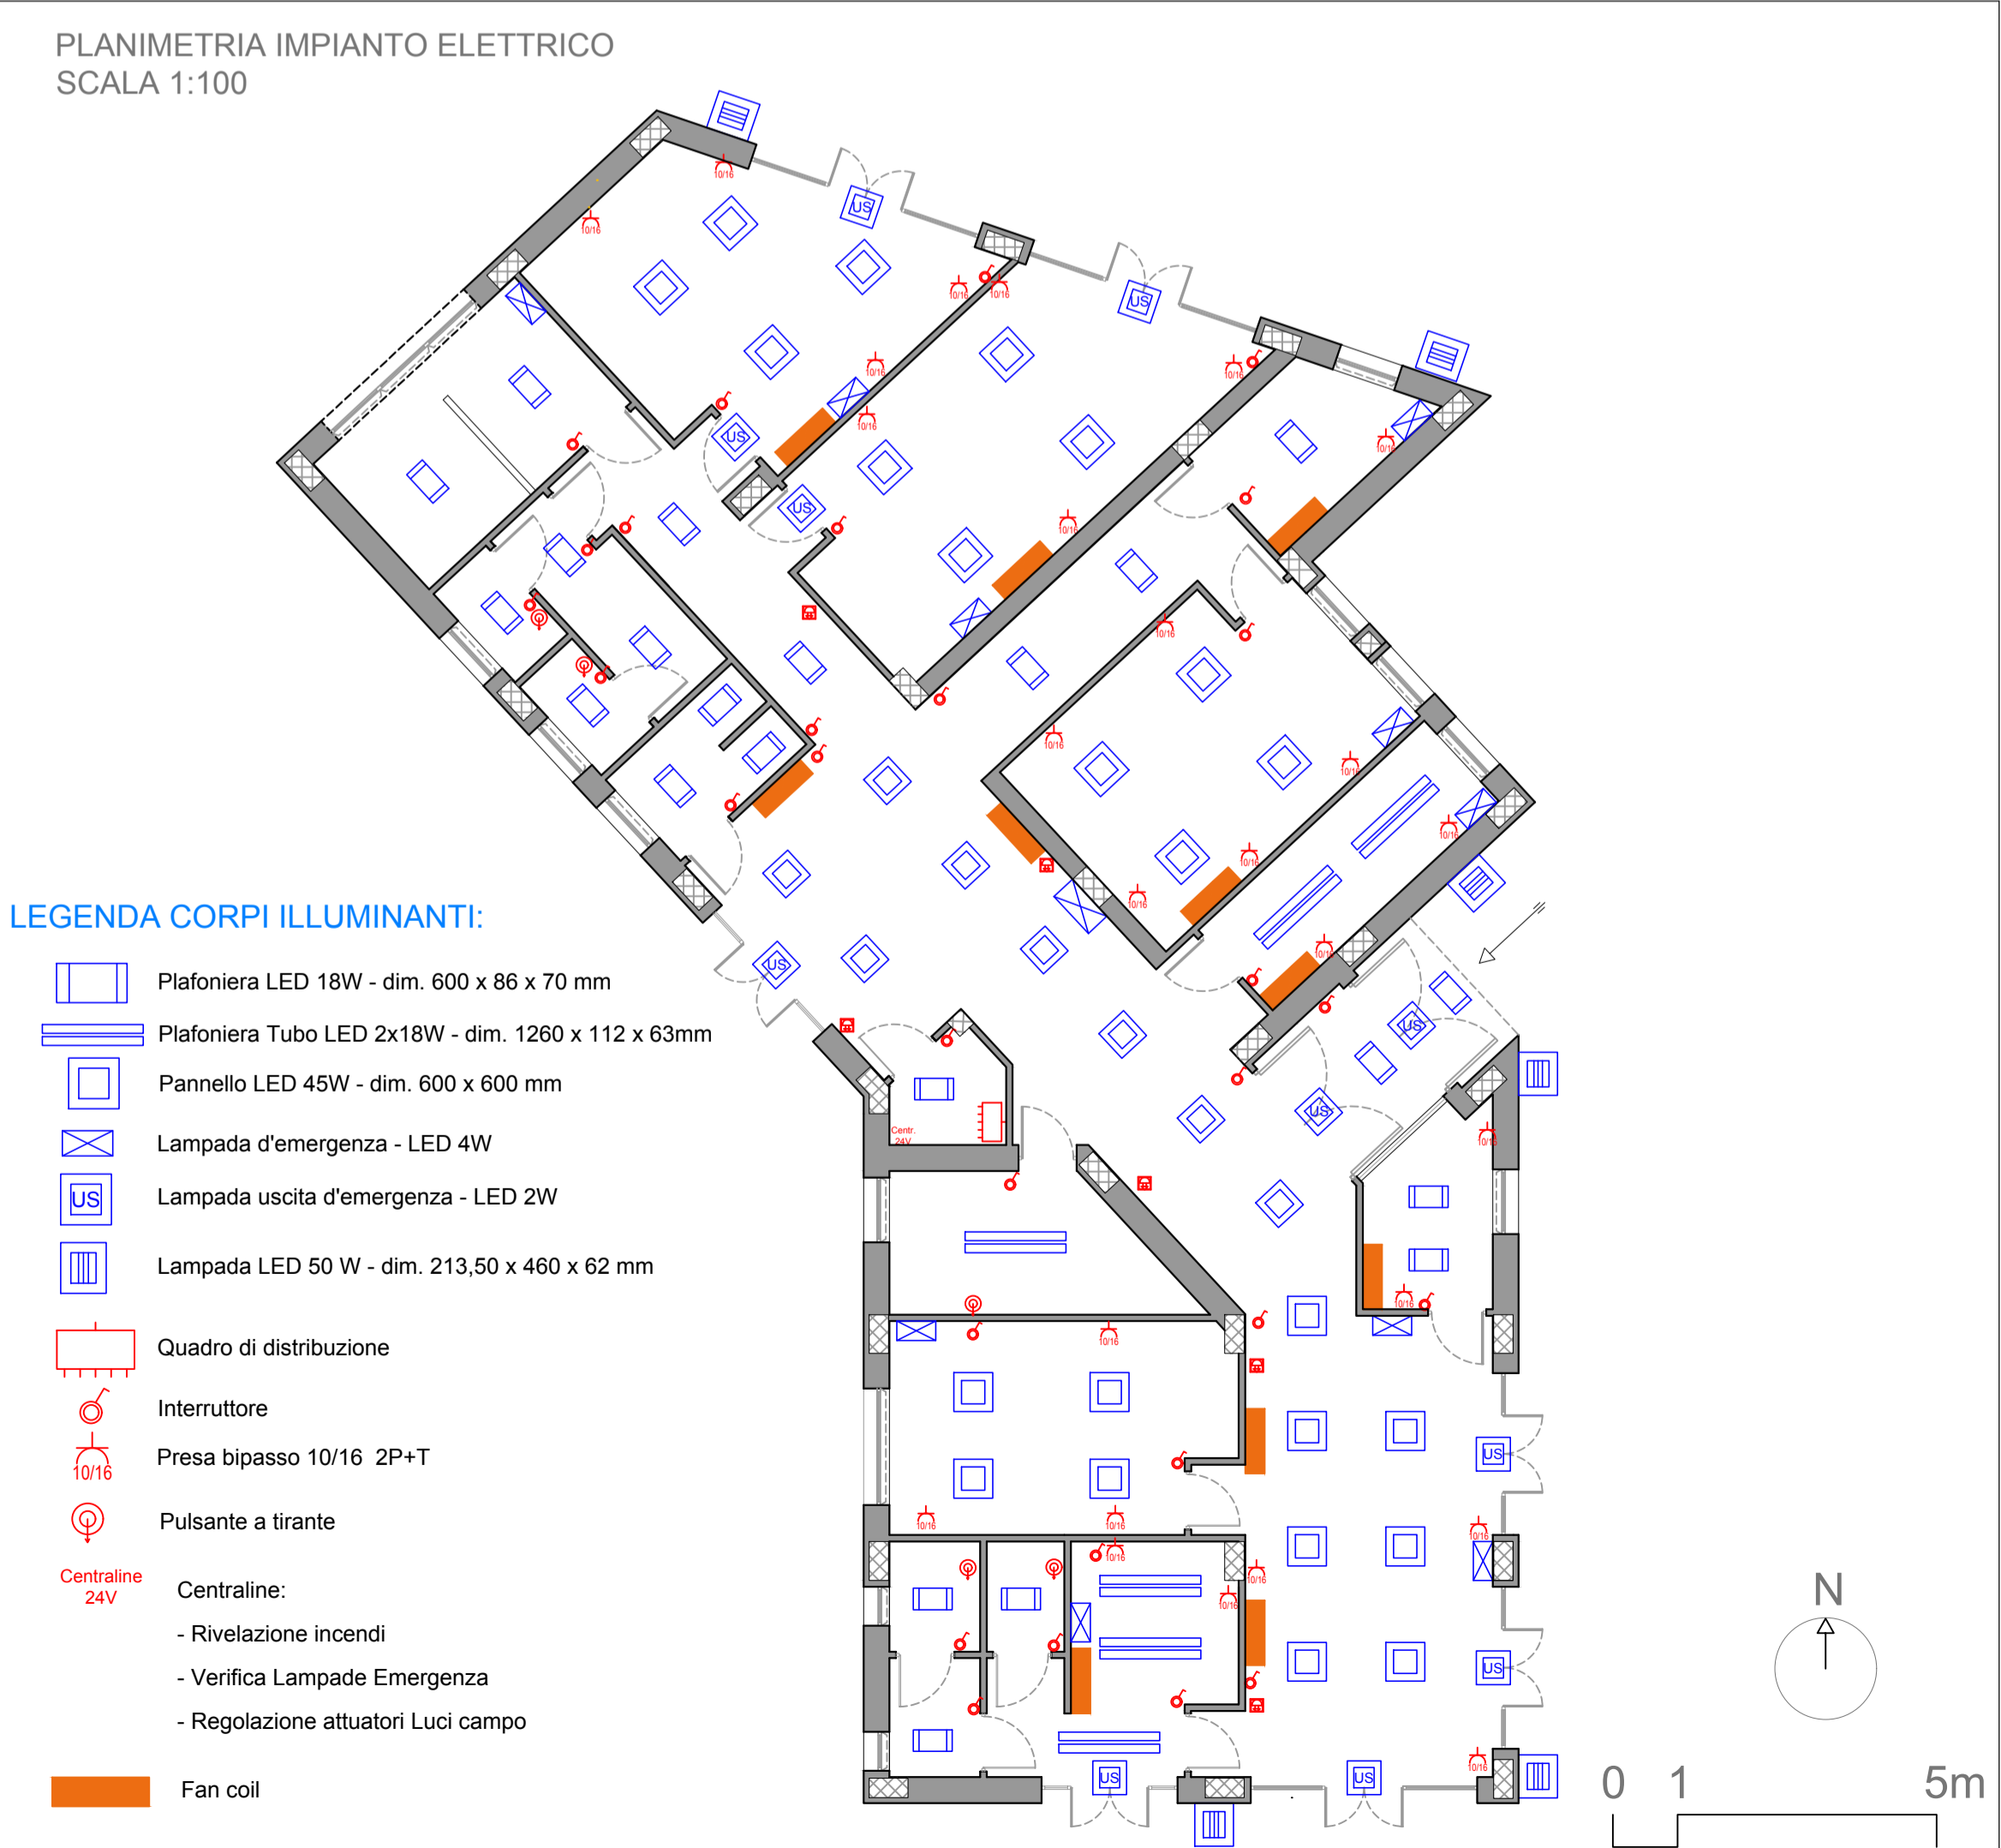

COMUNE DI
GAGGI
PROVINCIA DI MESSINA

PROGETTO ESECUTIVO
LAVORI DI REALIZZAZIONE
DELL'ASILO NIDO COMUNALE

PROGETTO ESECUTIVO

ALLEGATI

R. ELABORATI DI RILIEVO

- R.1 Corografia
- R.2 Aerofotogrammetria
- R.3 Planimetria di rilievo

D. DOCUMENTAZIONI E RELAZIONI

- D.1 Relazione Generale
- D.2 Relazione sui materiali
- D.3 Relazione di calcolo
- D.4 Tabulati di calcolo

F. ELABORATI DI PROGETTO

- P.1 Planimetria di progetto
- P.2 Pianta - Prospetti - Sezioni
- P.3 Impianti (rete idrica - rete fognaria - climatizzazione - elettrico)
- P.4 Abaco degli infissi
- P.5 Particolari costruttivi
- P.6 Impianto Fotovoltaico
- P.7 Impalcati

E. ELABORATI DI PROGETTO

- E.1 Elenco Prezzi
- E.2 Analisi dei prezzi
- E.3 Computo metrico estimativo
- E.4 Capitolato speciale d'appalto
- E.5 Piano di manutenzione
- E.6 Quadro economico
- E.7 Cronoprogramma
- E.8 Schema delle competenze tecniche

S. ELABORATI DELLA SICUREZZA

- S.1 Piano di sicurezza
- S.2 Schede di sicurezza
- S.3 Layout di cantiere
- S.4 Calcolo incidenza della manodopera

IL PROGETTISTA
Arch. Carlo Paglierani

IL RUP
Arch. Carlo Paglierani

VISTI
IL SINDACO
(Giuseppe Cundari)

GAGGI (ME)