





ORTOFOTO_INDIVIDUAZIONE DELL'EDIFICIO OGGETTO DI INTERVENTO

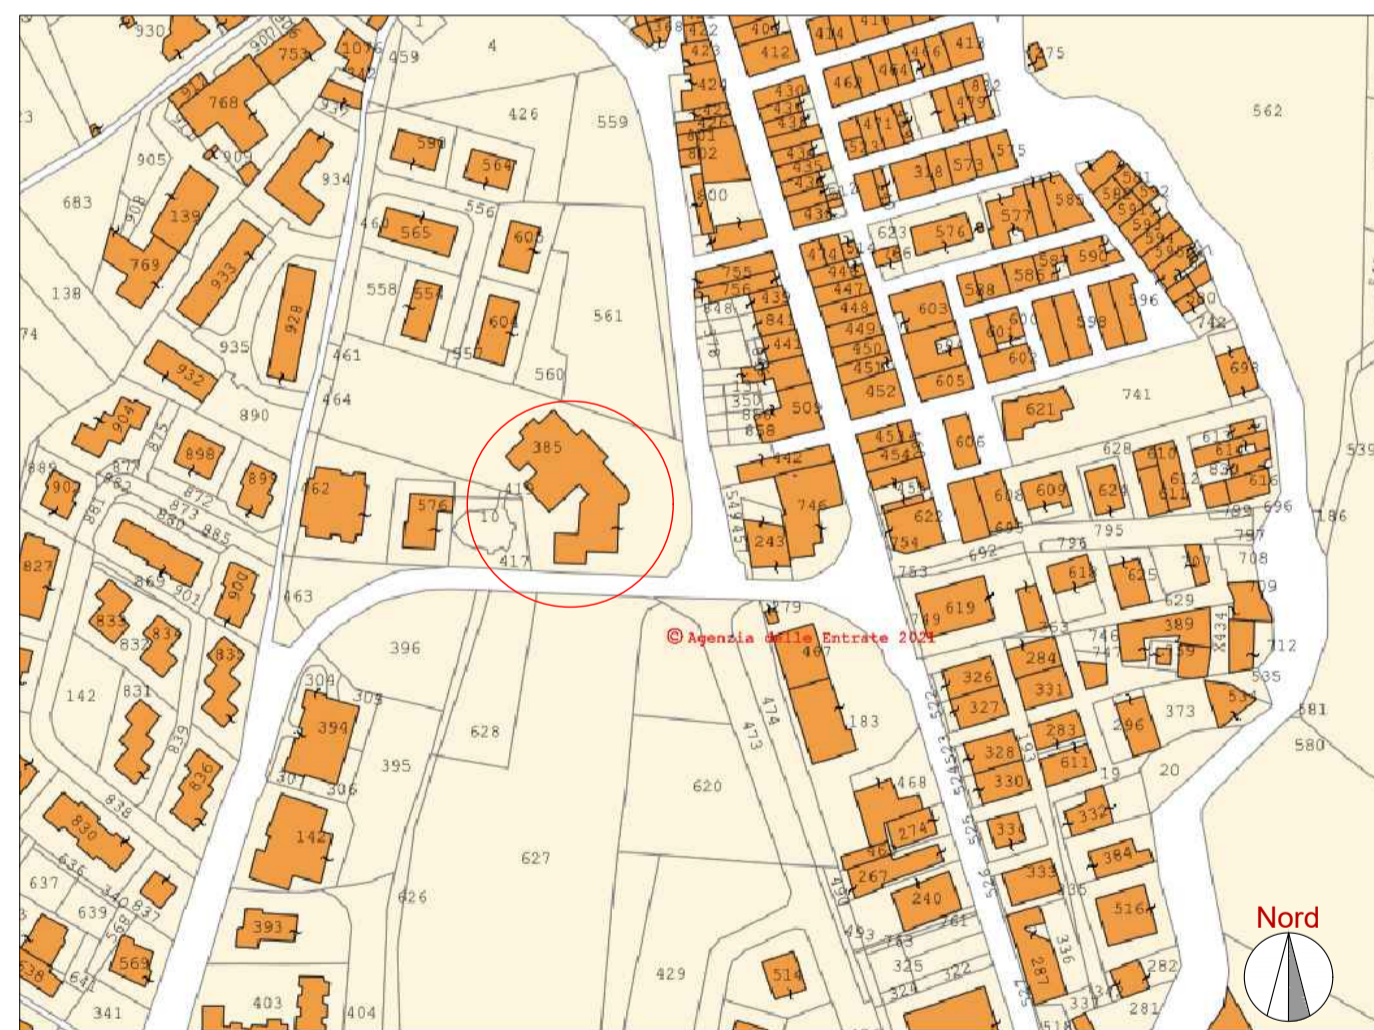

STRALCIO CATASTALE_Foglio 8_Particella n° 385

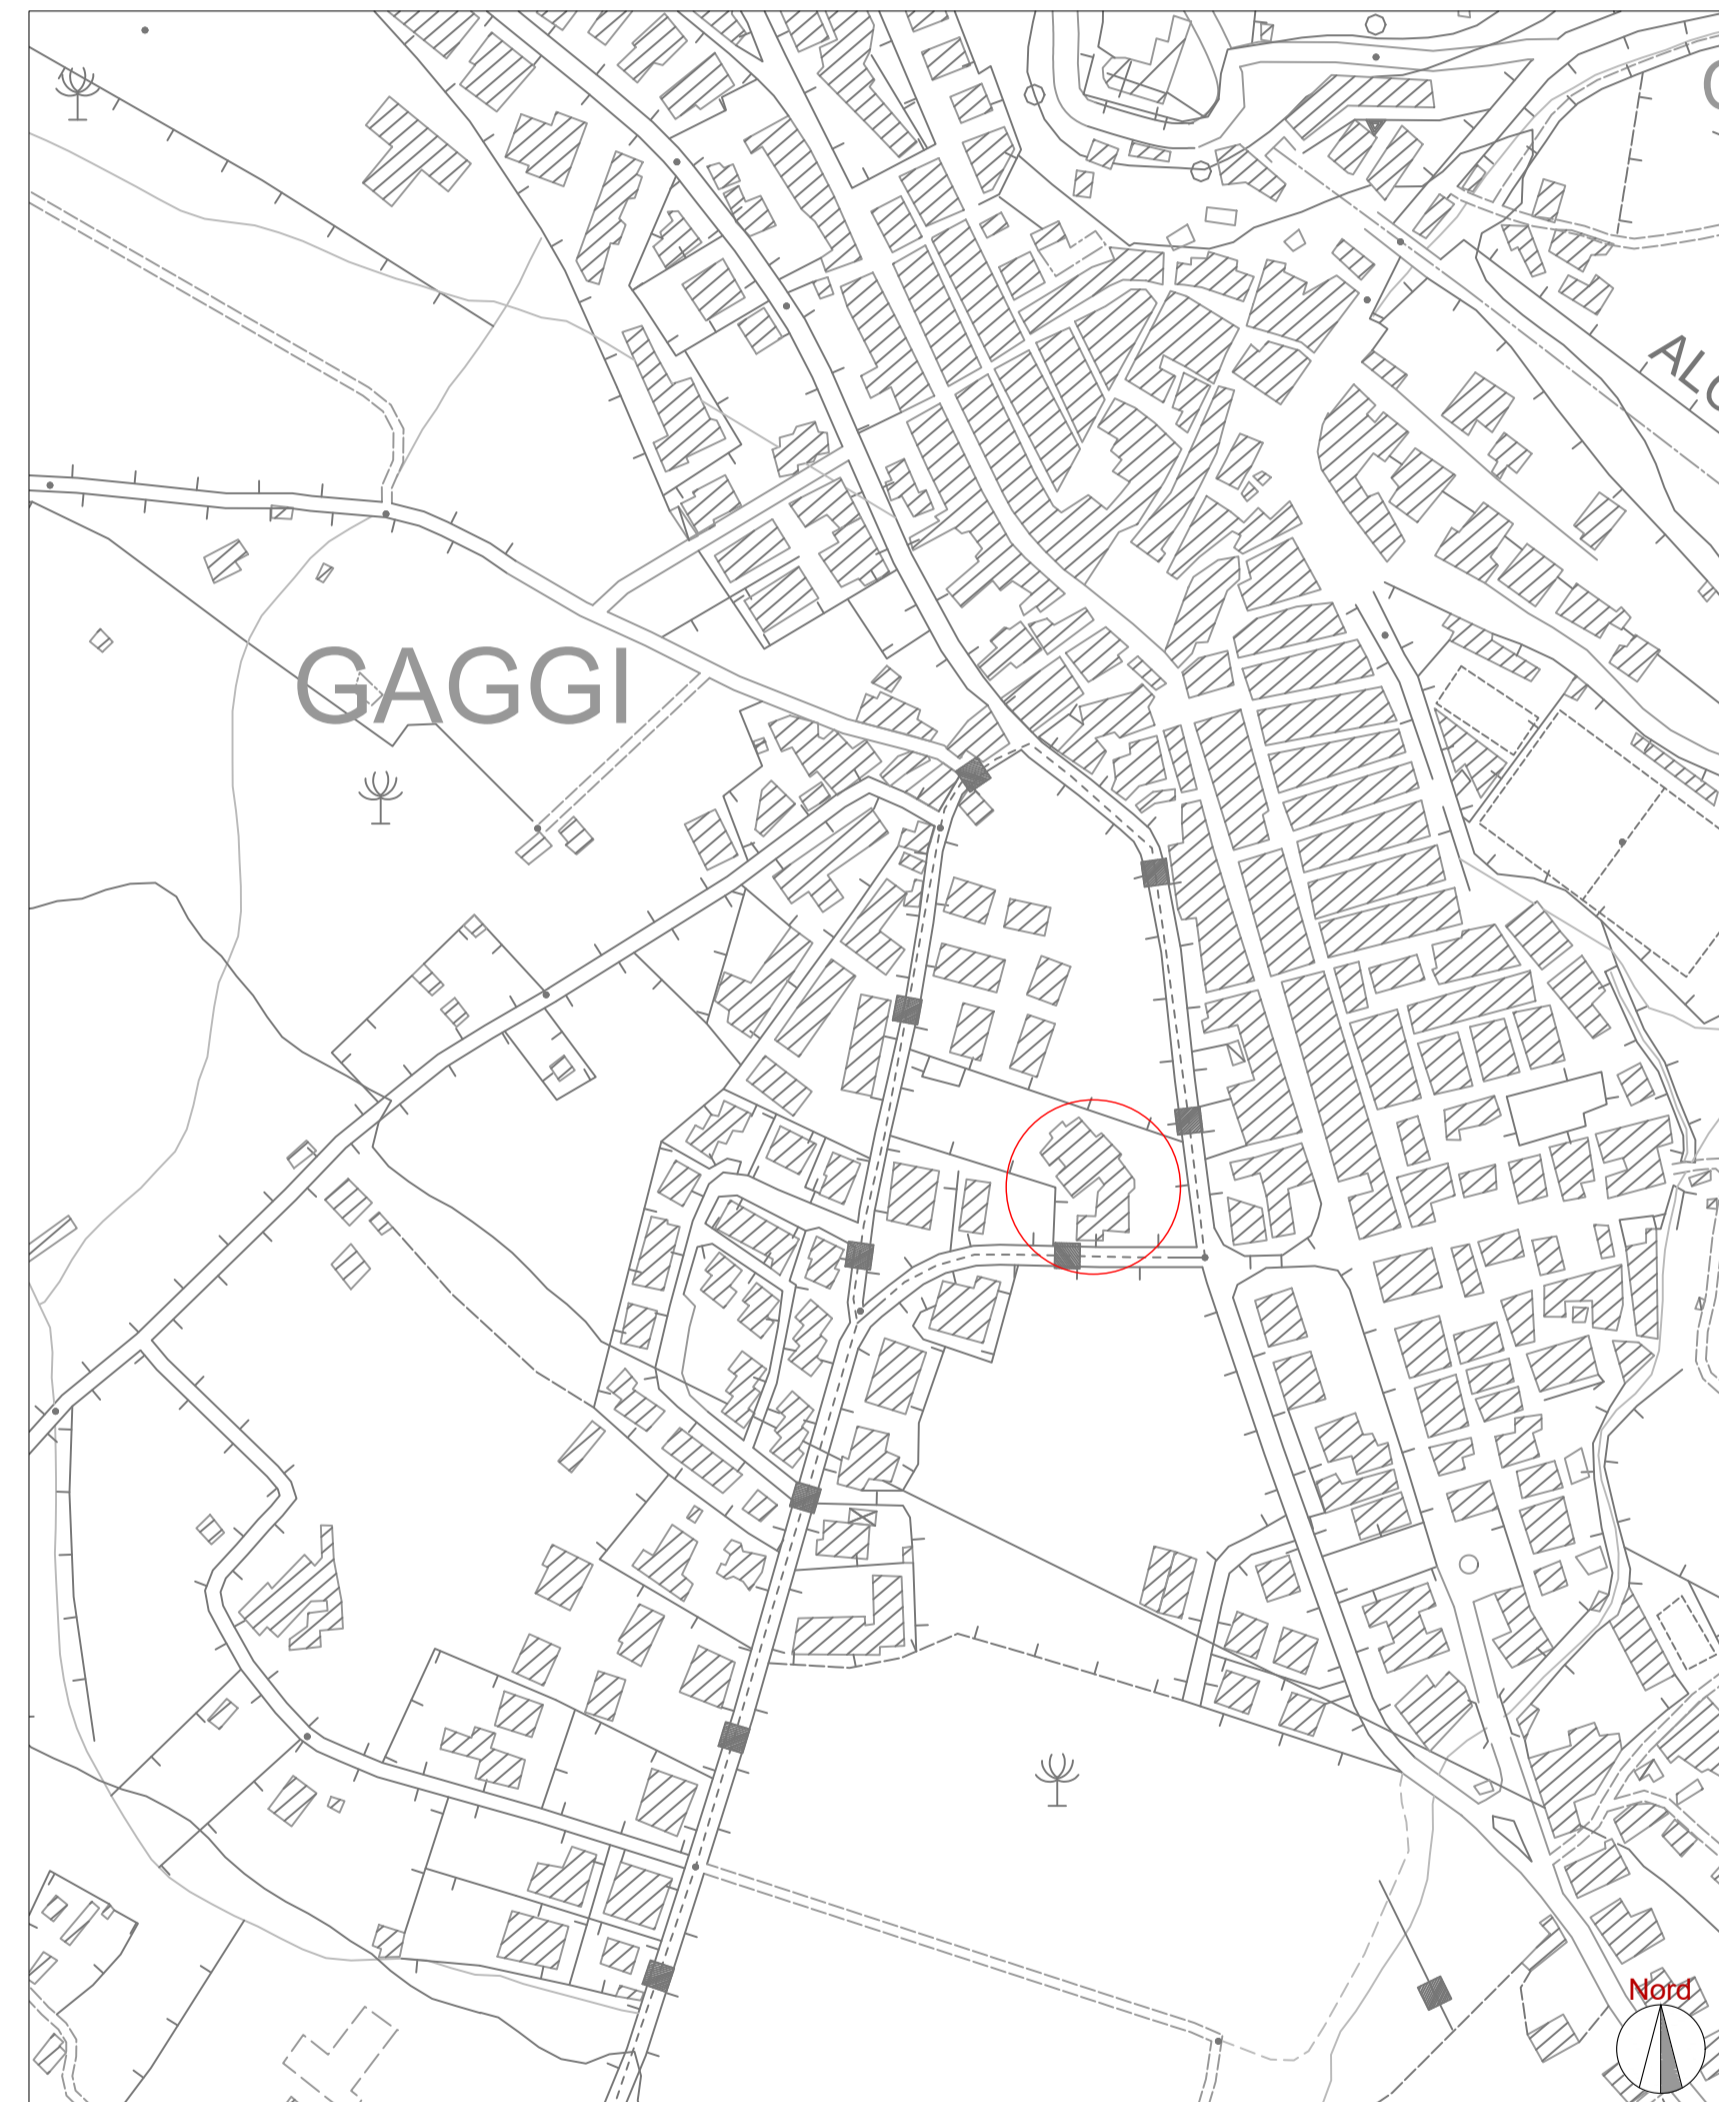

CARTA TECNICA REGIONALE



COMUNE DI GAGGI
CITTA' METROPOLITANA DI MESSINA

PROGETTO: Lavori di adeguamento sismico, messa in sicurezza e riqualificazione della scuola materna di Gaggi.
CIG: 87056322CB

IL PROGETTISTA E DIRETTORE LAVORI

Dott. Ing. Antonio Munafo



RUP

Geom. Sebastiano Leonardi

OGGETTO DELL'ELABORATO

Inquadramento territoriale

LIVELLO	TIPO ELABORATO	NUM. ELABORATO	REVISIONE	SCALA ELABORATO	NUMERO PROGETTO
ES.	AR_TAV.	01	00	Varie	
REVISIONE	DATA	DESCRIZIONE	ELABORATO	REVISIONE	APPROVAZIONE
00	MARZO 2021	Emissione	AM	AM	AM