



PLANIMETRIA CON PUNTI FM, PUNTI PRESE ELETTRICHE, PUNTI PRESE DATI, CITOFONI

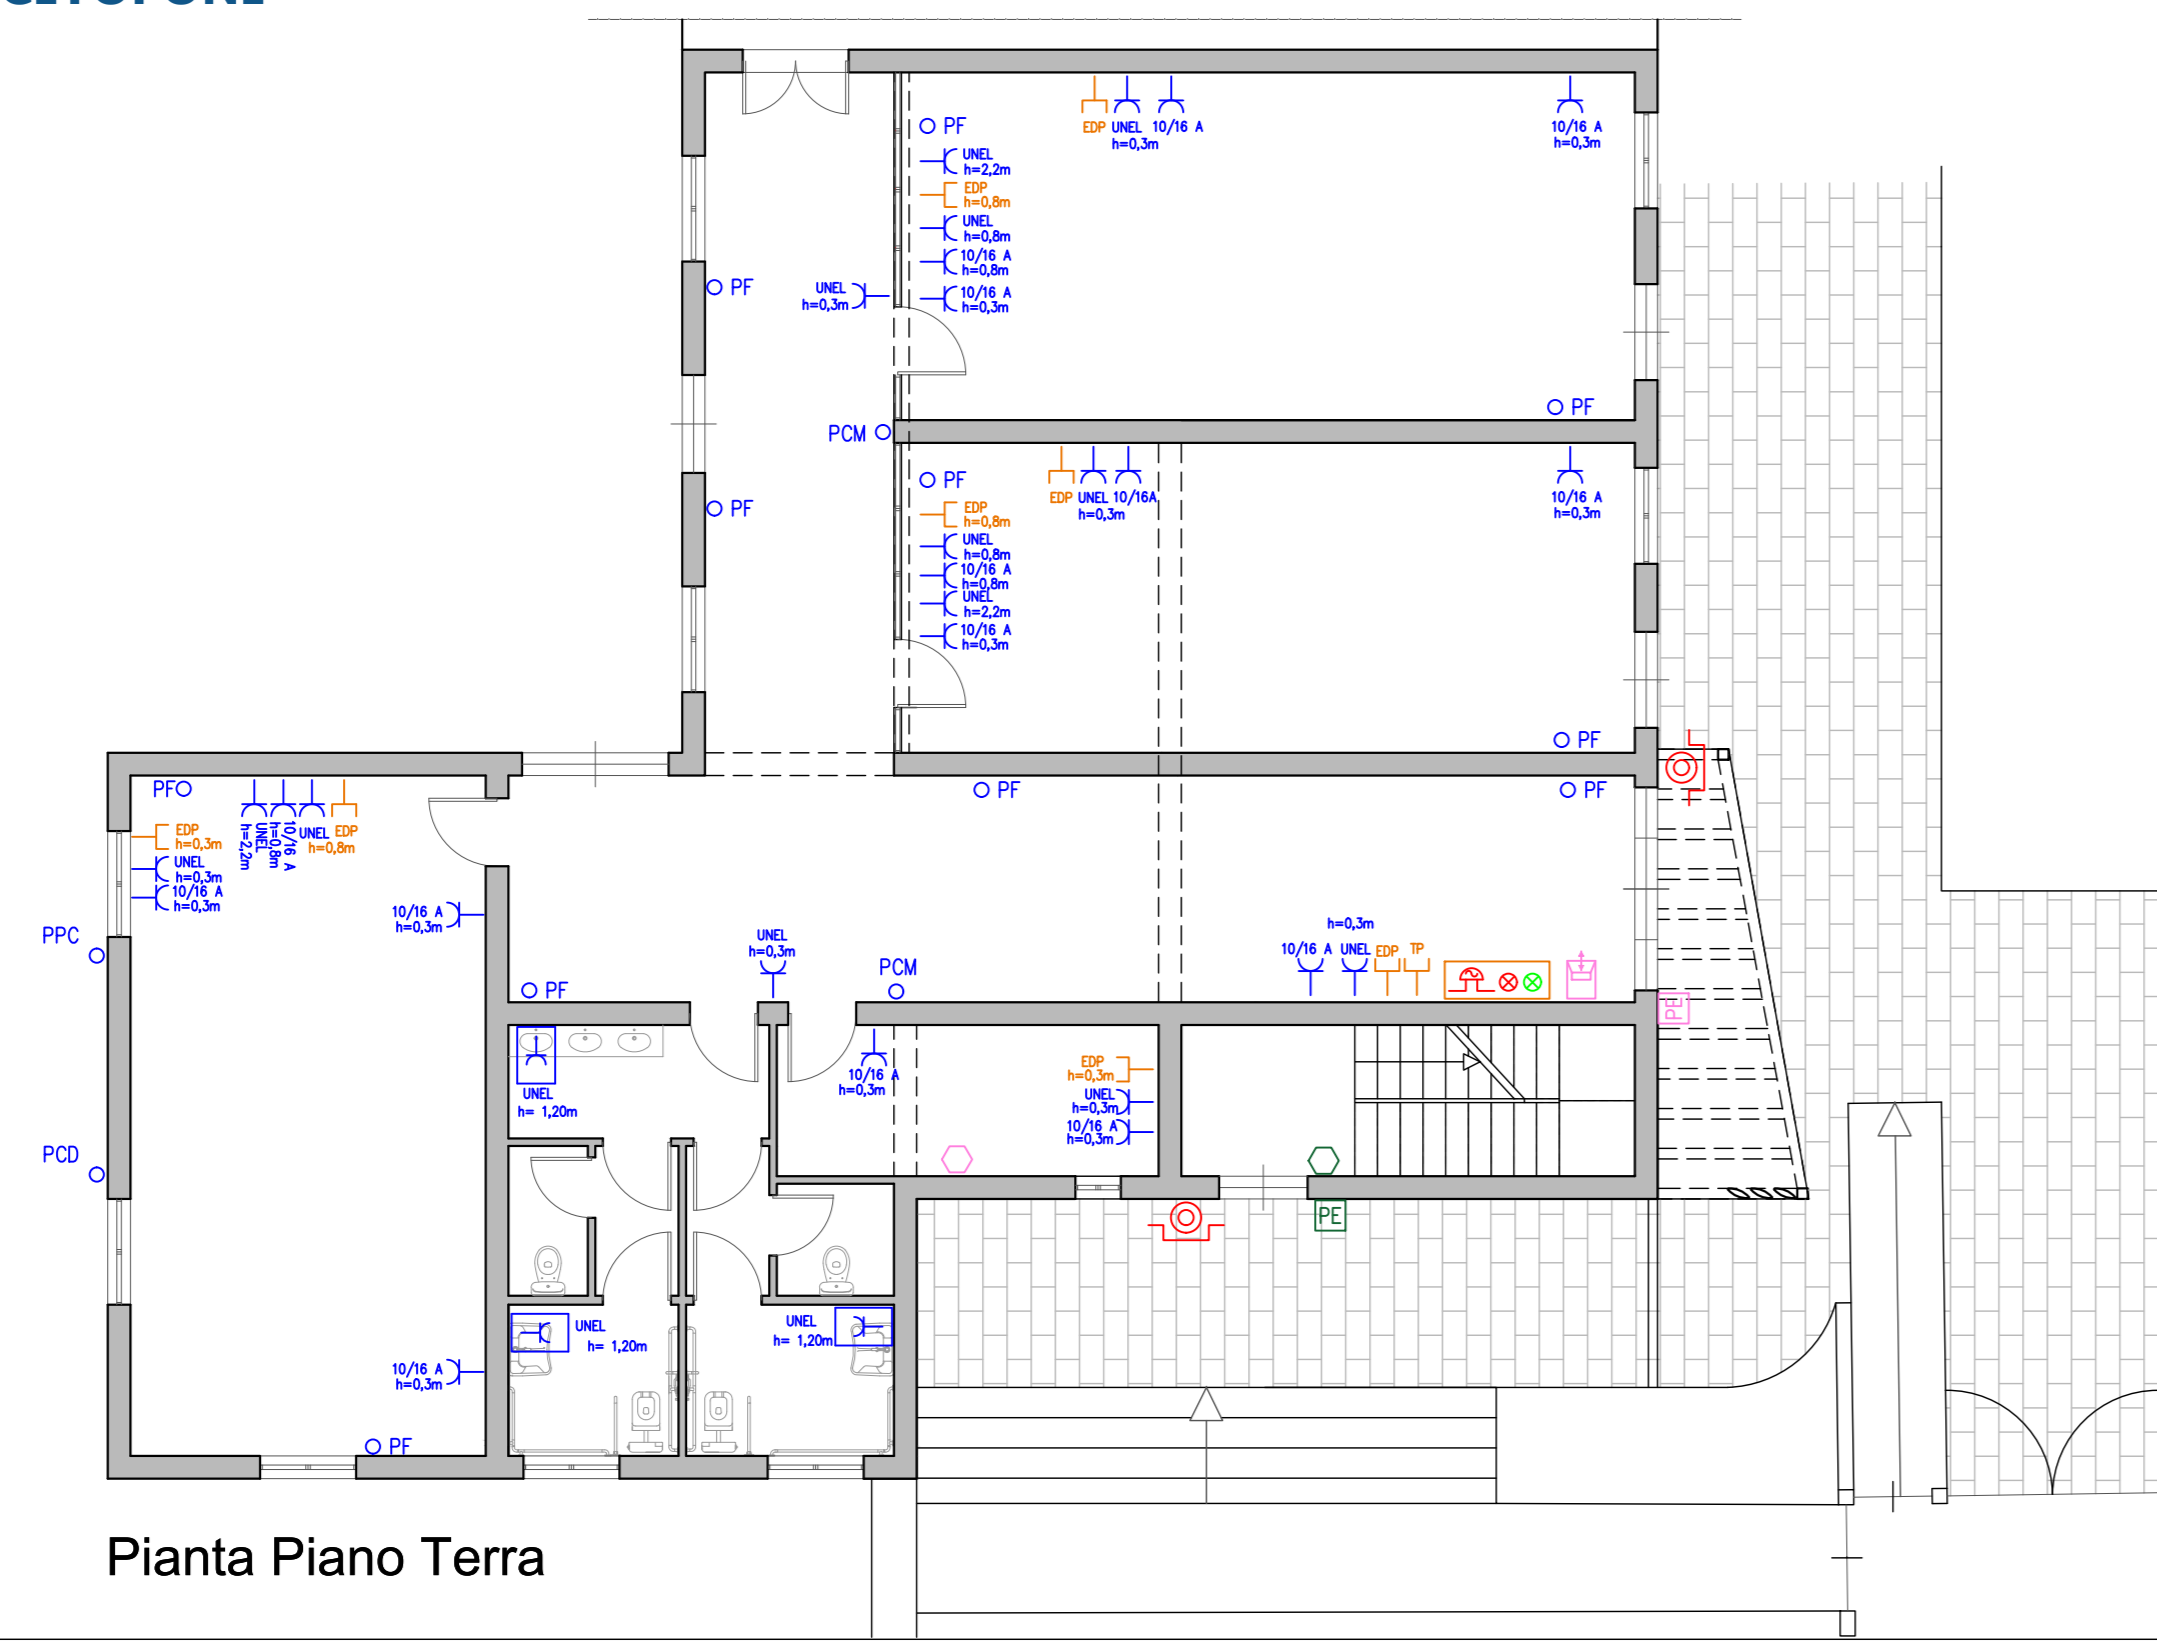


Pianta Piano Terra

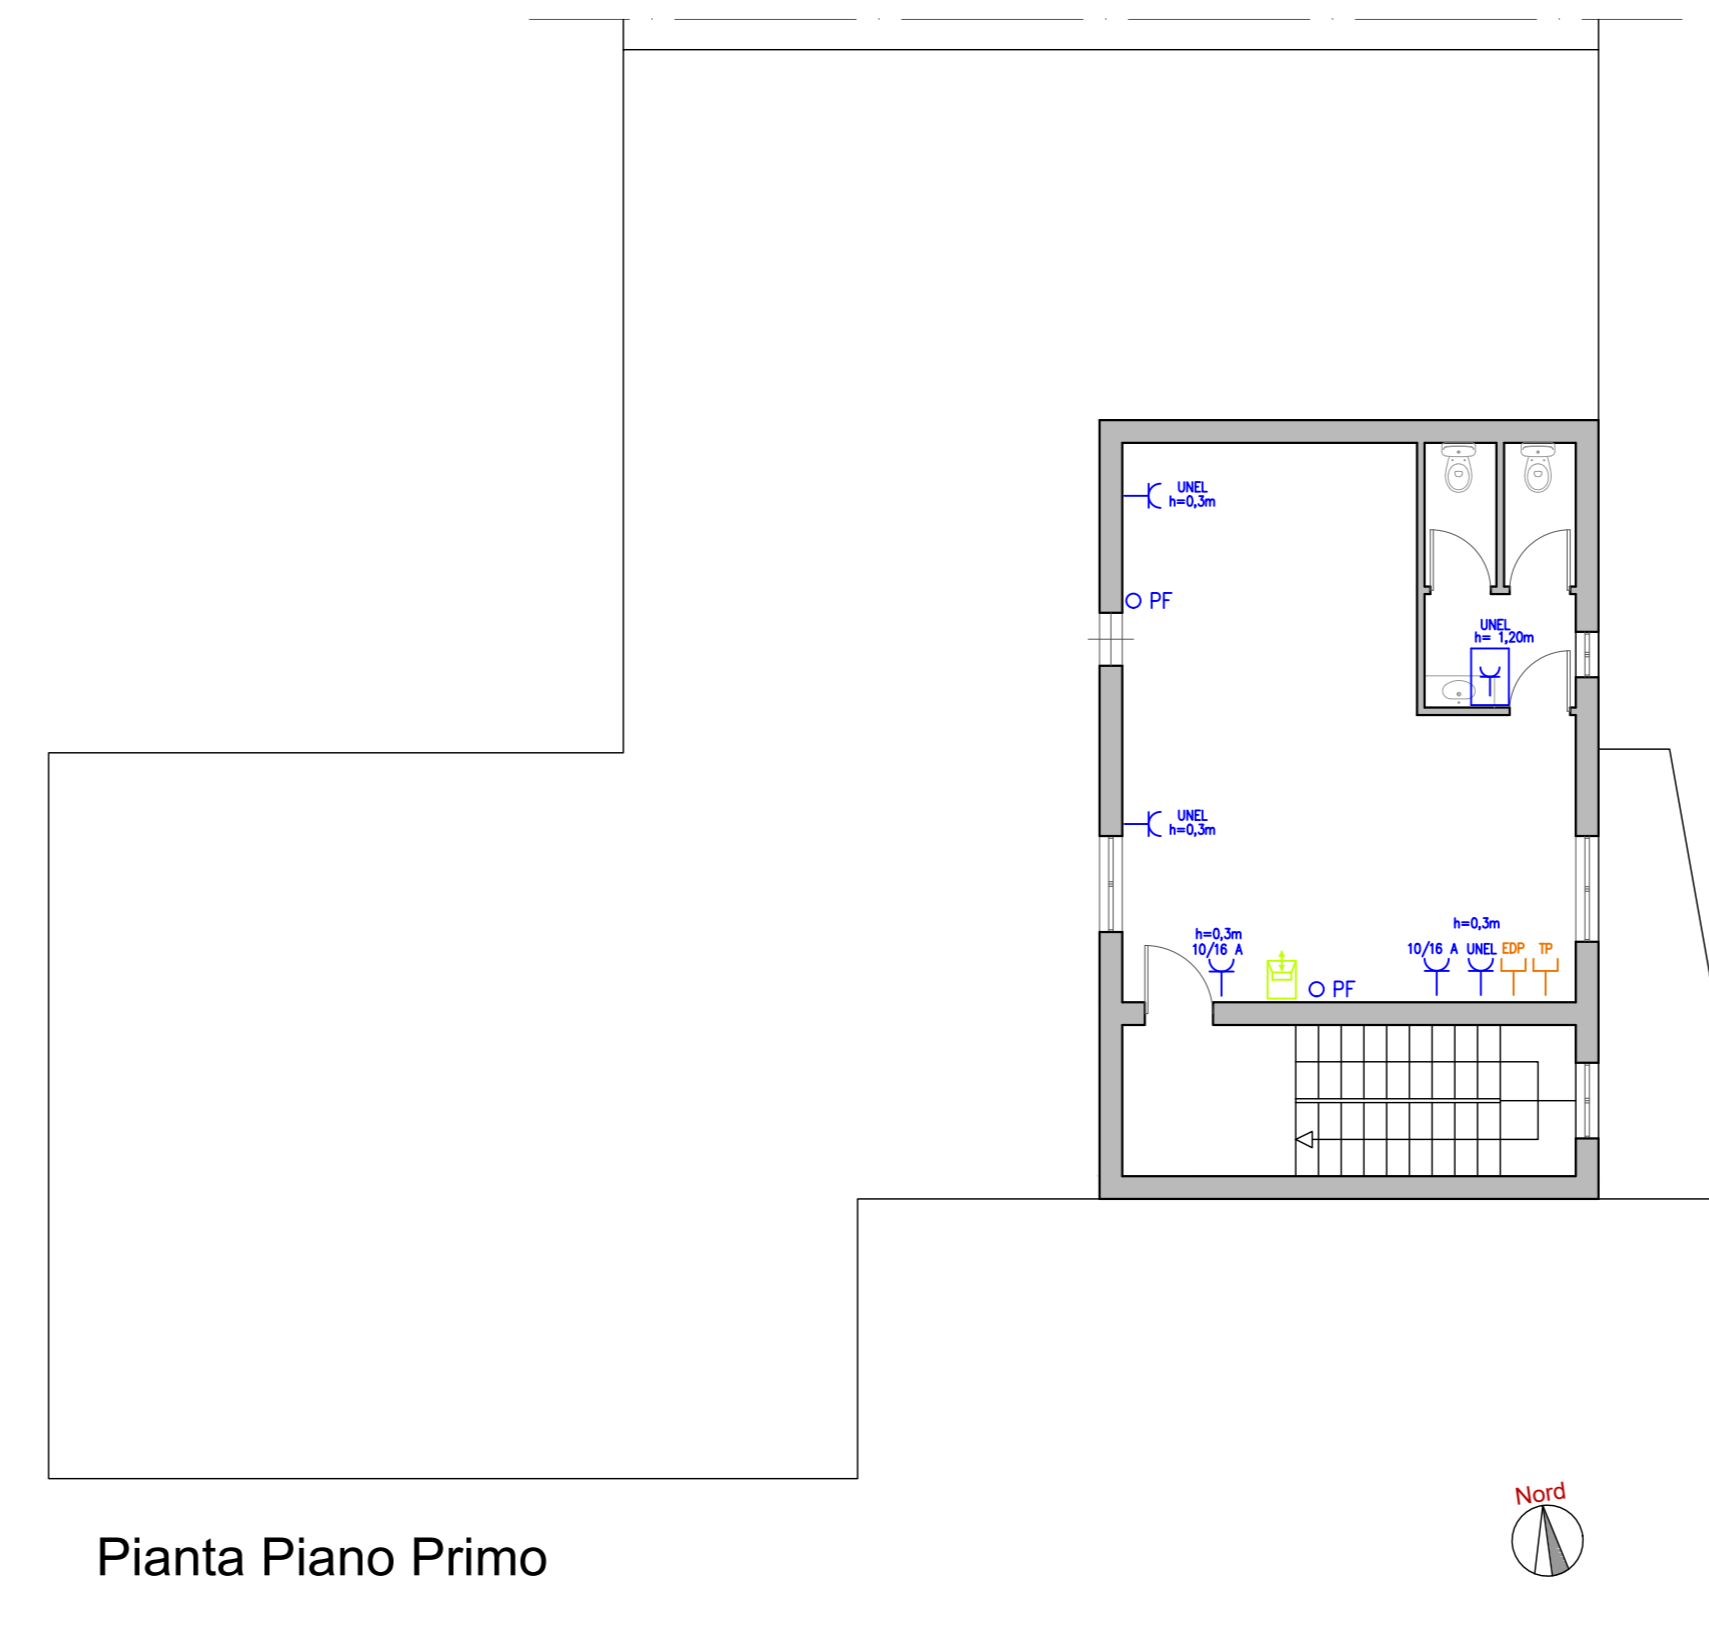


Pianta Piano Primo

Legenda simboli		
Simbolo	Descrizione	Quantita'
URL	Pressa 2P+T tipo UNEL	16
UR/A	Bipresa 2P+T 10/16 A	17
UR	Pressa stagna 2P+PE tipo UNEL	4
PCM	Punto alimentazione campanella fine lezioni	2
PPC	Punto alimentazione pompa calore	1
PCD	Punto alimentazione Caldaia	1
FF	Punto alimentazione Fancoil	13
IF	Pressa telefonica	2
IP	Pressa per trasmissione dati	9
IP	Pulsante ad accesso protetto (con coperchio di vetro, ecc.)	2
IP	Altareme ottico acustico guasto bobina sgancio emergenza	1
IP	Pulsantiera esterna citofonica	2
IP	Citofono	2
IP	Alimentatore citofonico	2

PLANIMETRIA DISTRIBUZIONE PRINCIPALE RETE ELETTRICA IMPIANTO TERRA, POSIZIONAMENTO QUADRI ELETTRICI

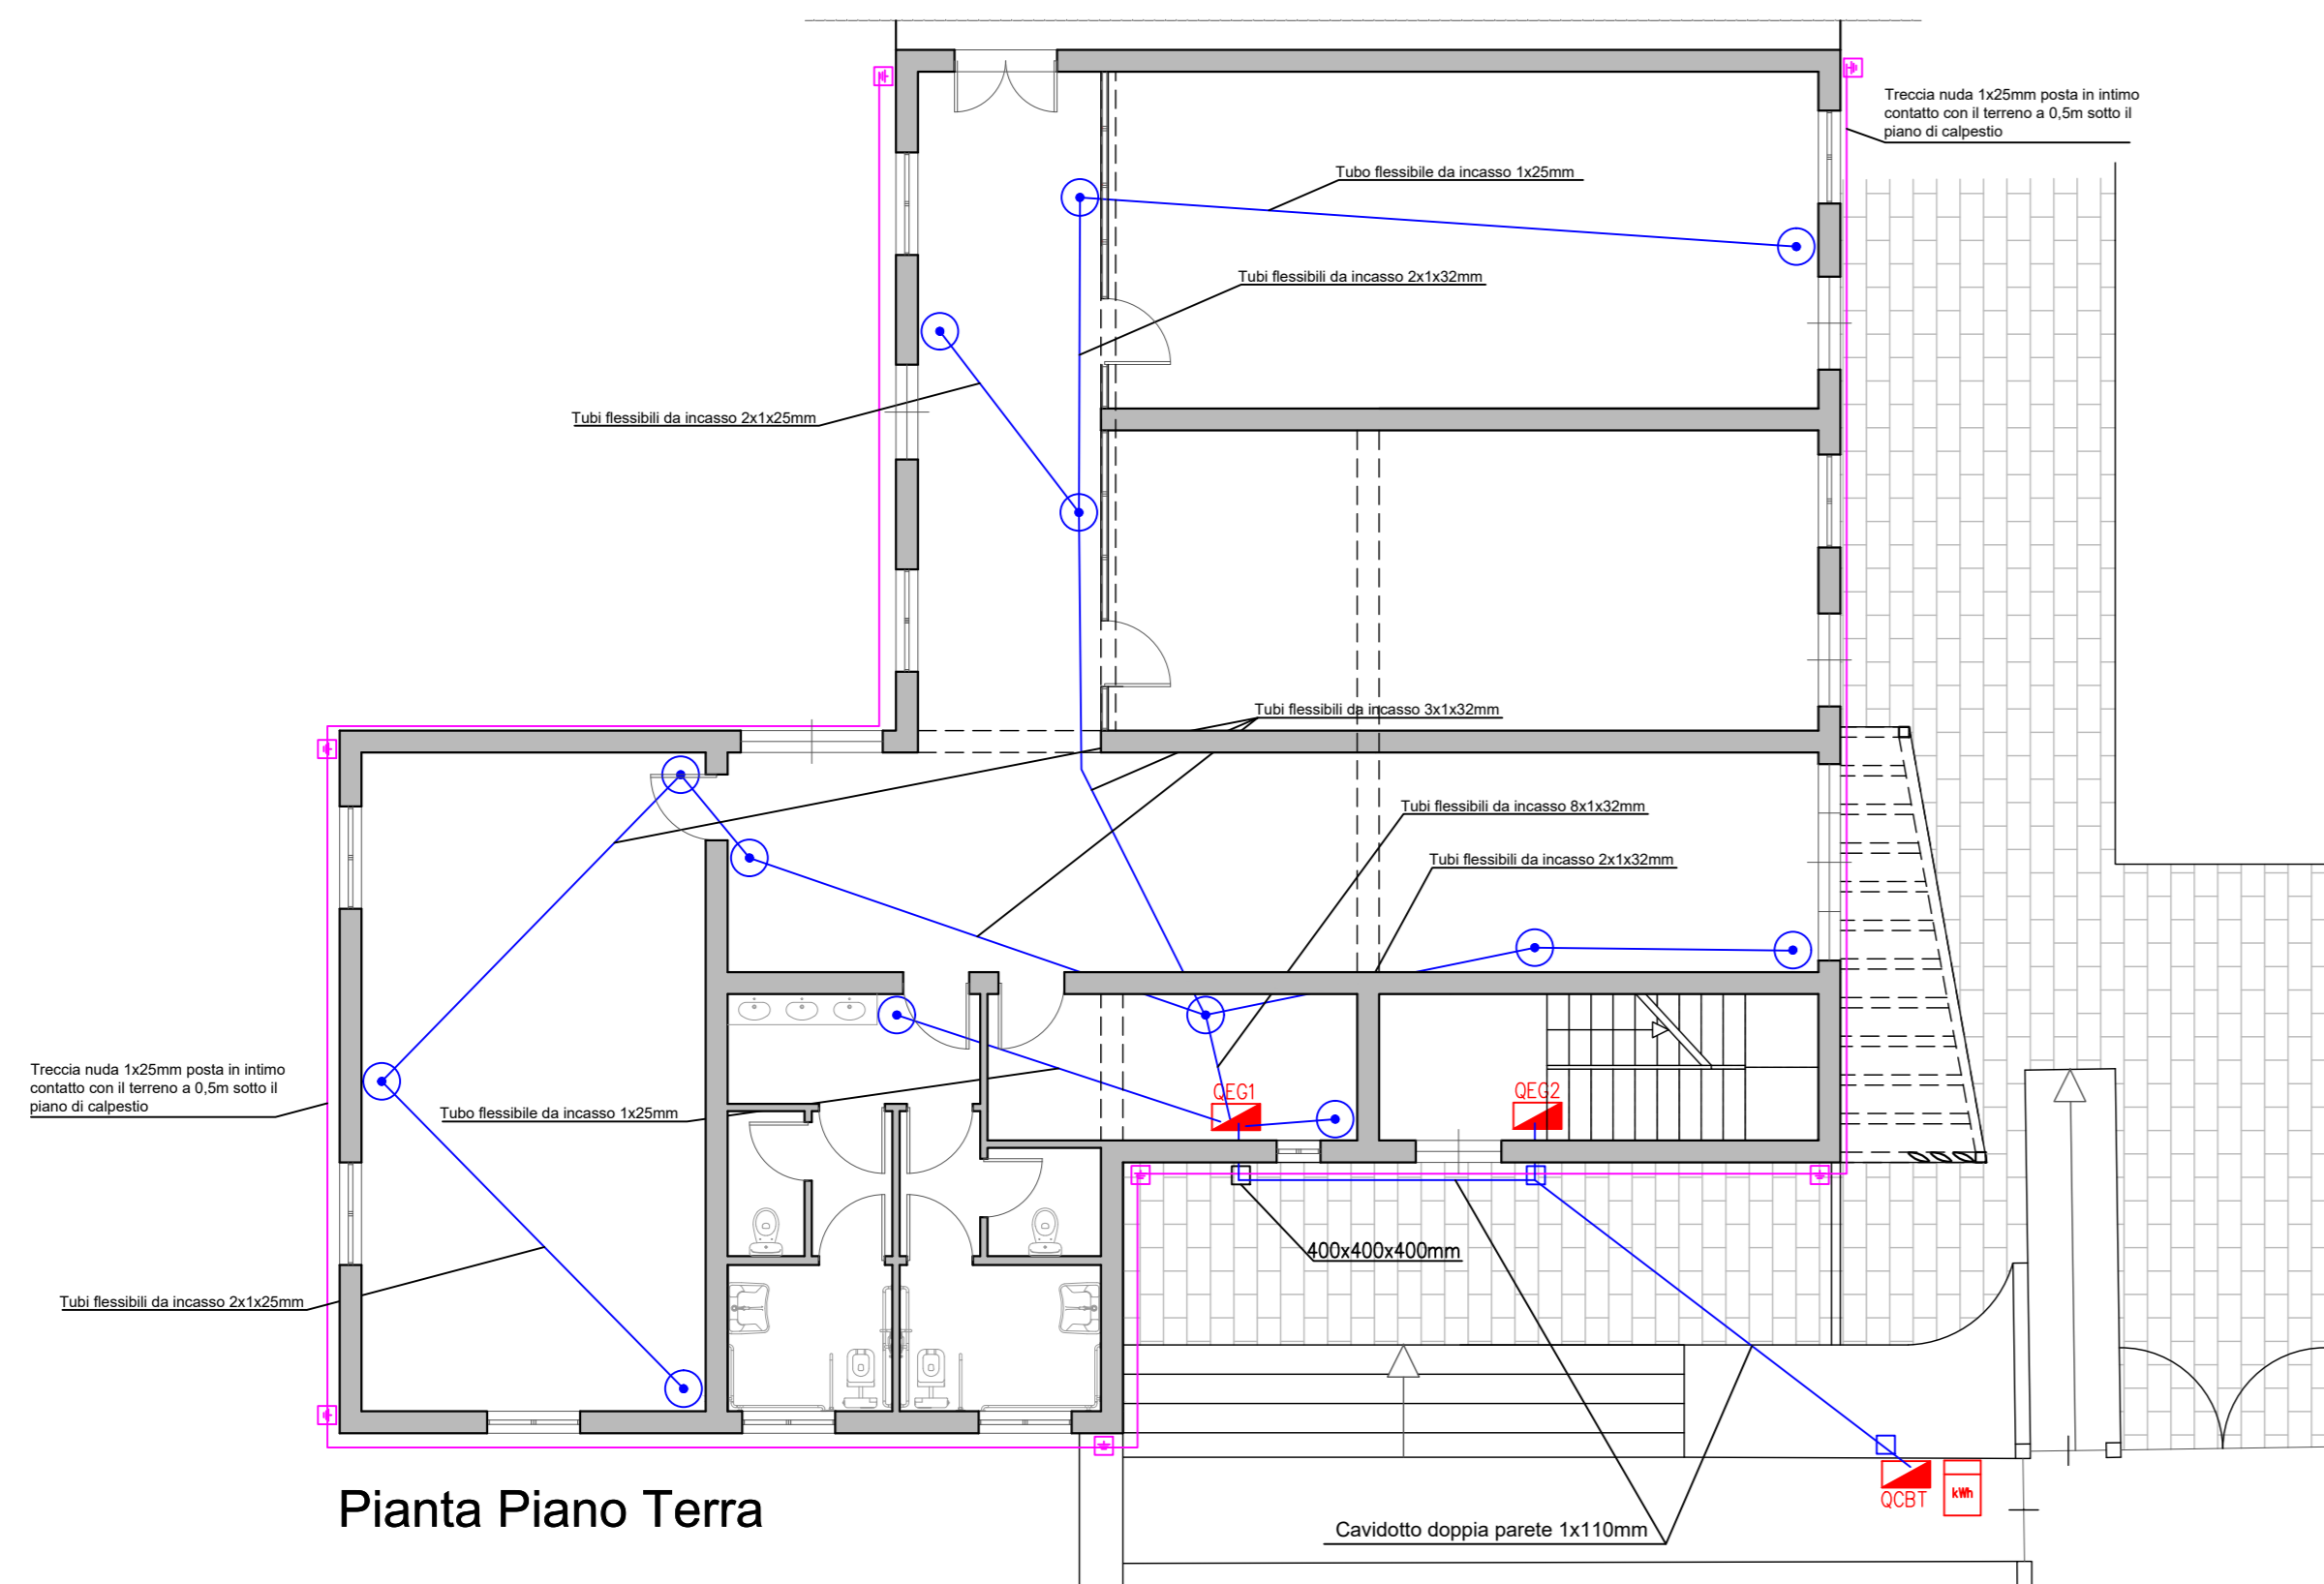


Pianta Piano Terra

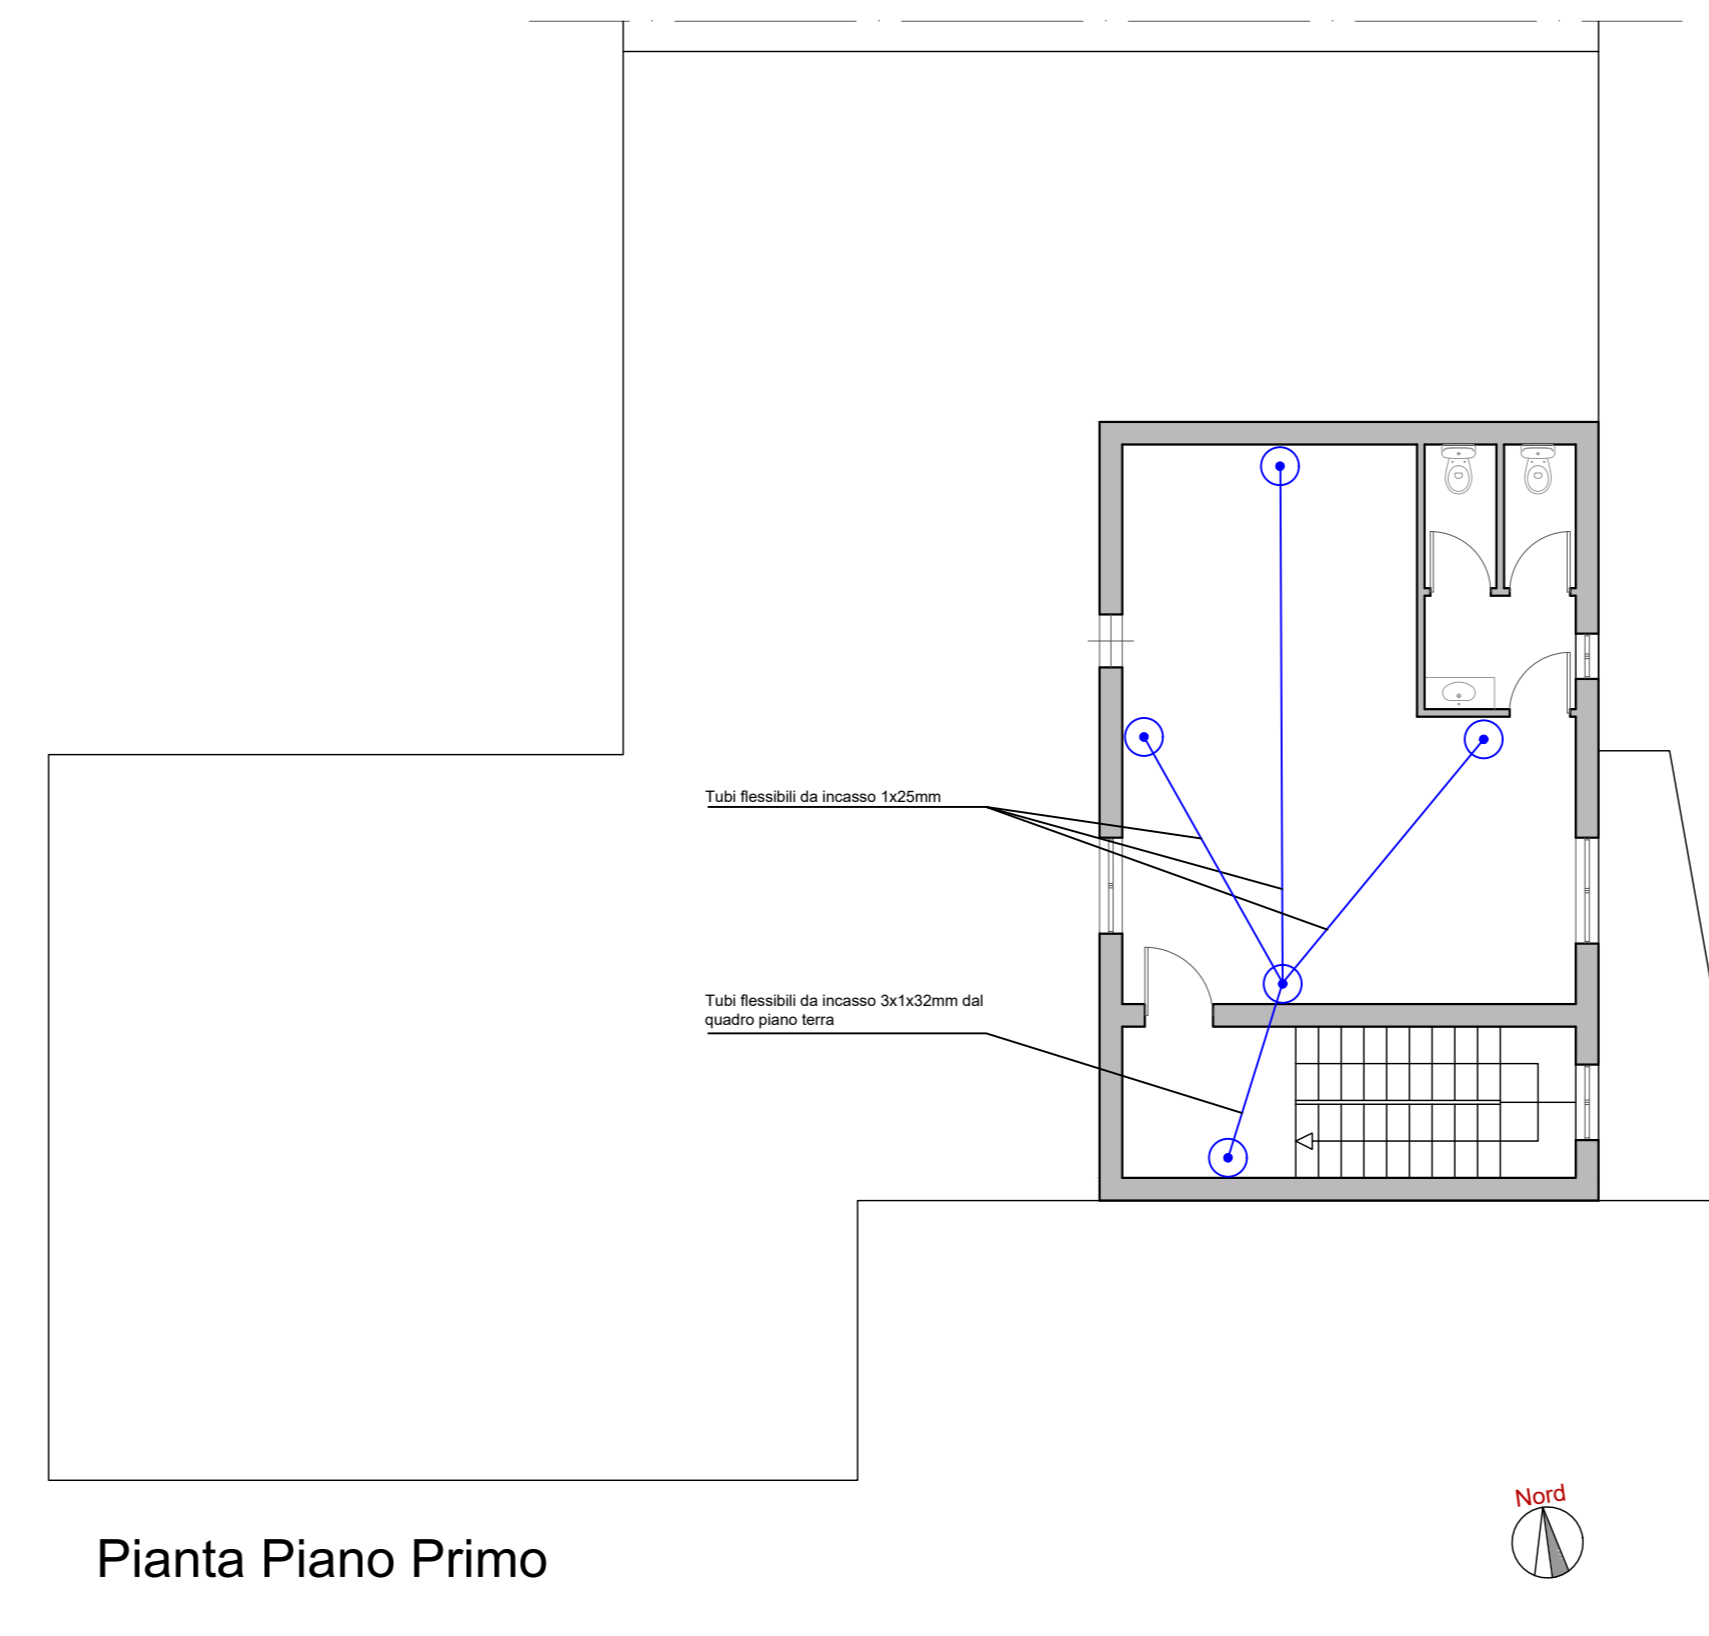


Pianta Piano Primo

Legenda simboli		
Simbolo	Descrizione	Quantita'
QCBT	Quadro consegna bassa tensione	1
QEG1	Quadro elettrico generale uno, scuola materna	1
QEG2	Quadro elettrico generale due, civic center piano primo	1
CA	Contatore di energia attiva	1
PO	Pozzetto in materiale isolante, 400x400x400	3
PI	Pozzetto ispezionabile con picchetto messa a terra	7
CD	Cassetta di derivazione	18

PLANIMETRIA DISTRIBUZIONE PRINCIPALE RETE DATI

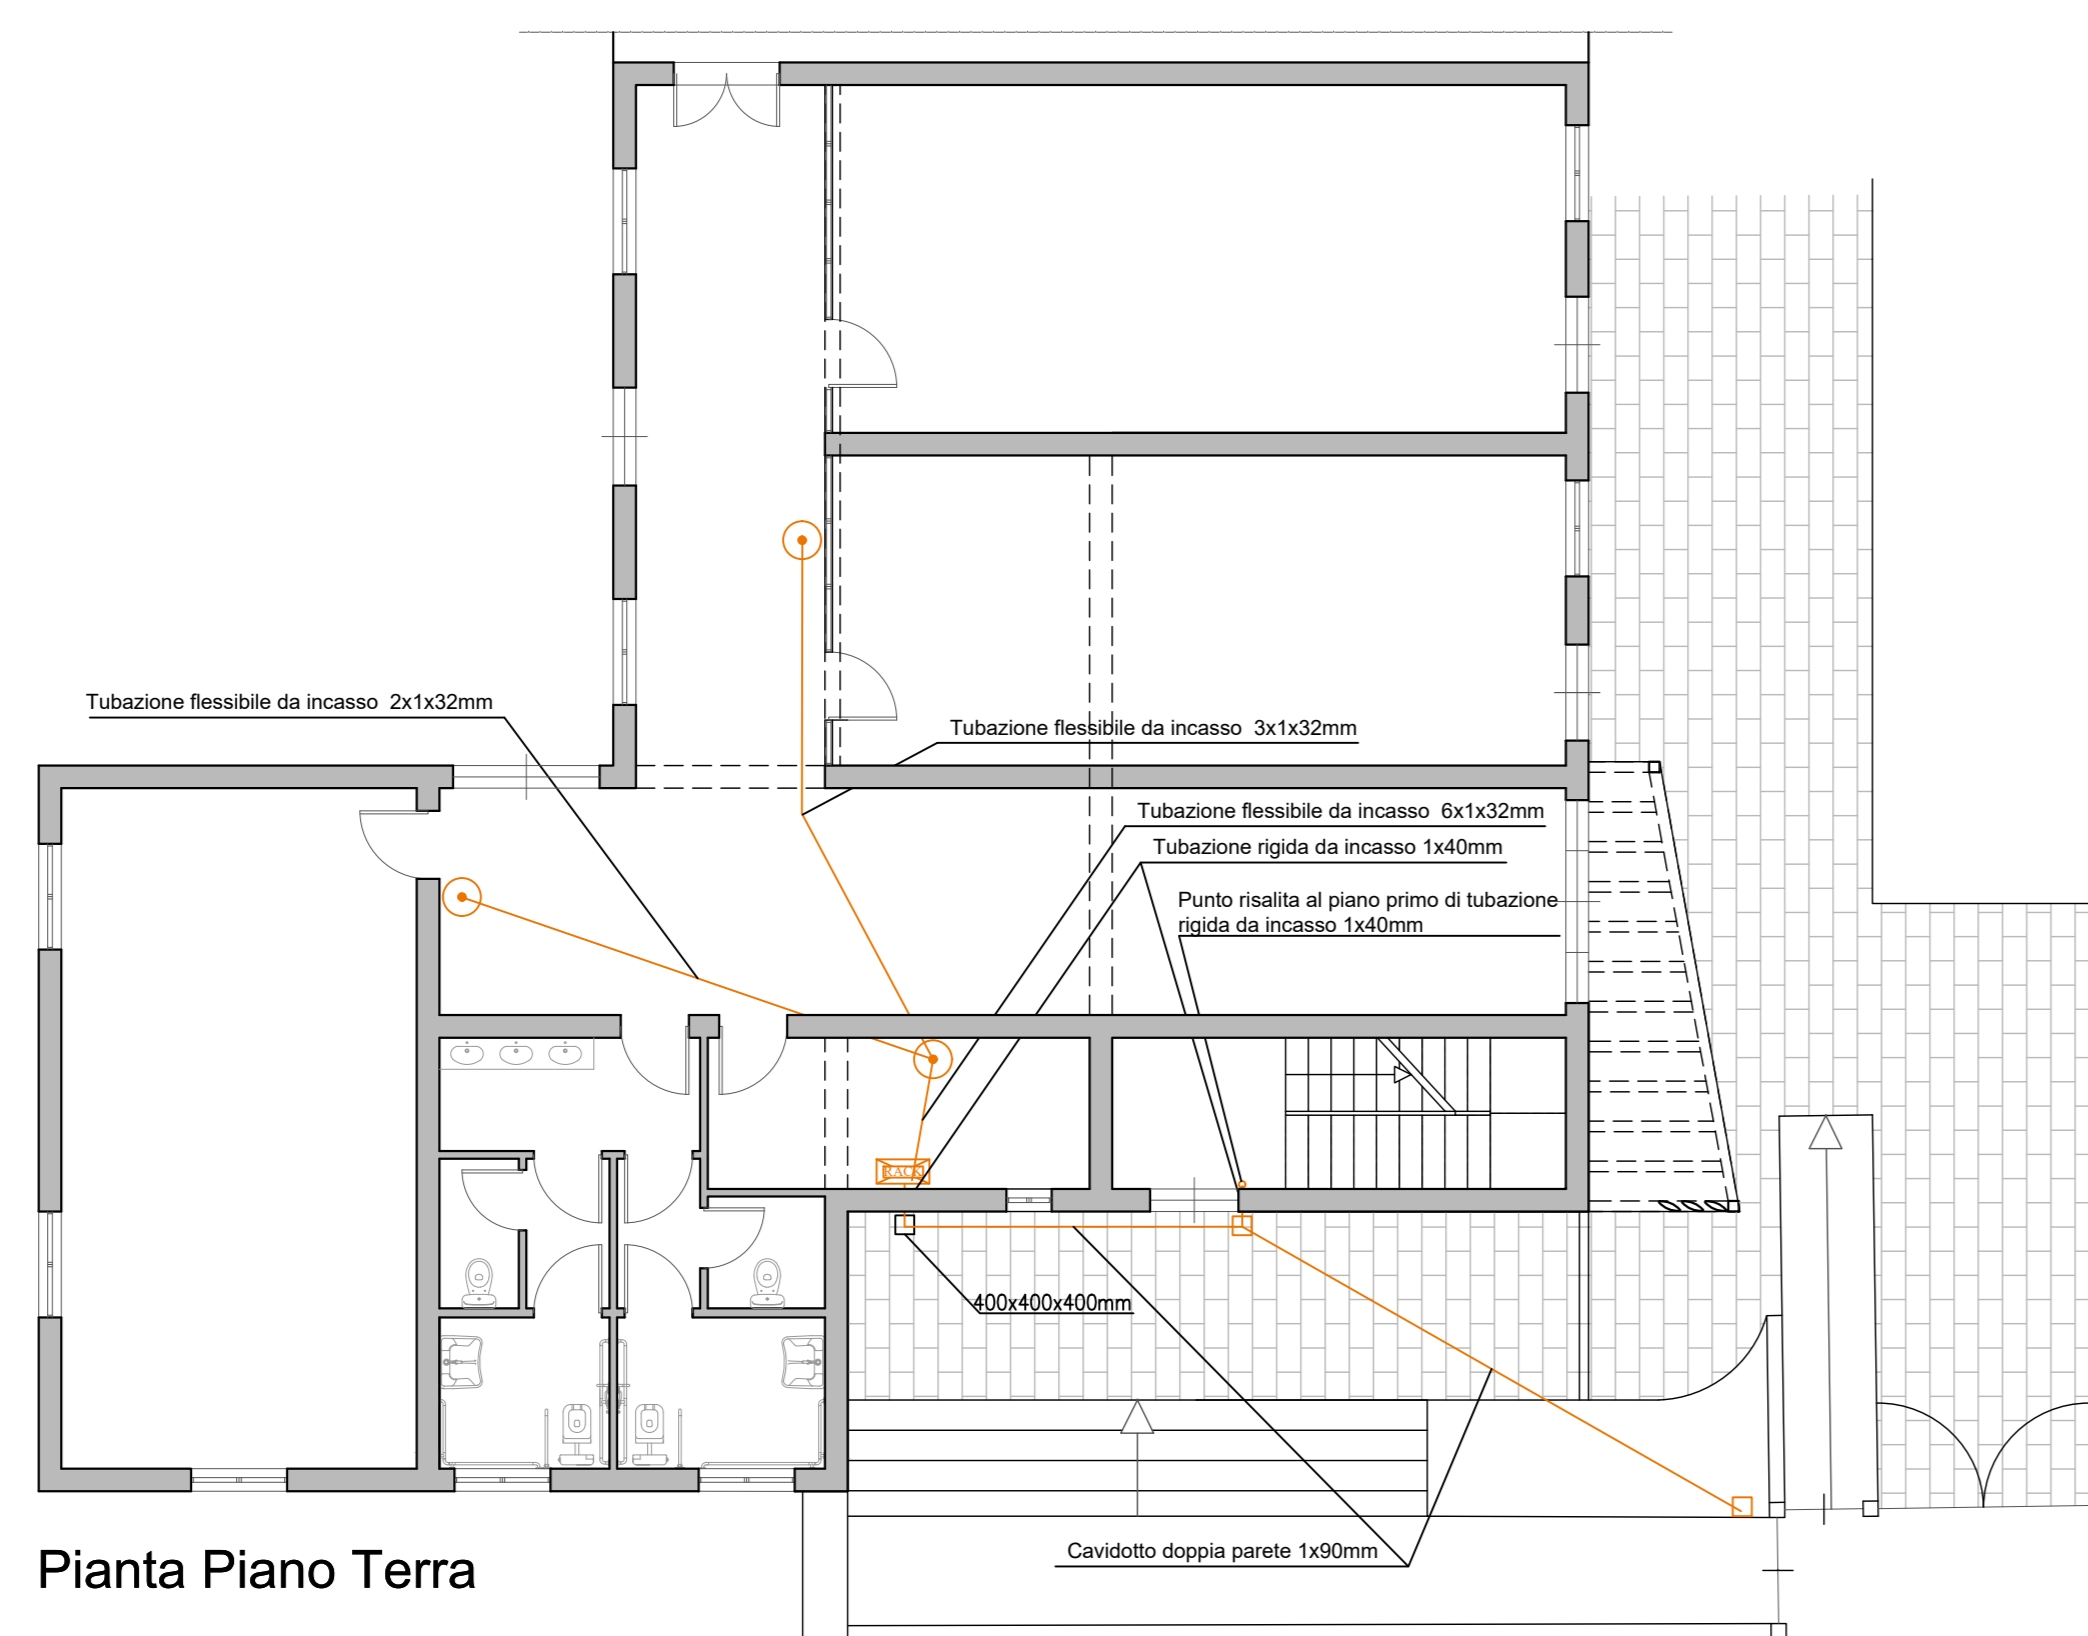


Pianta Piano Terra

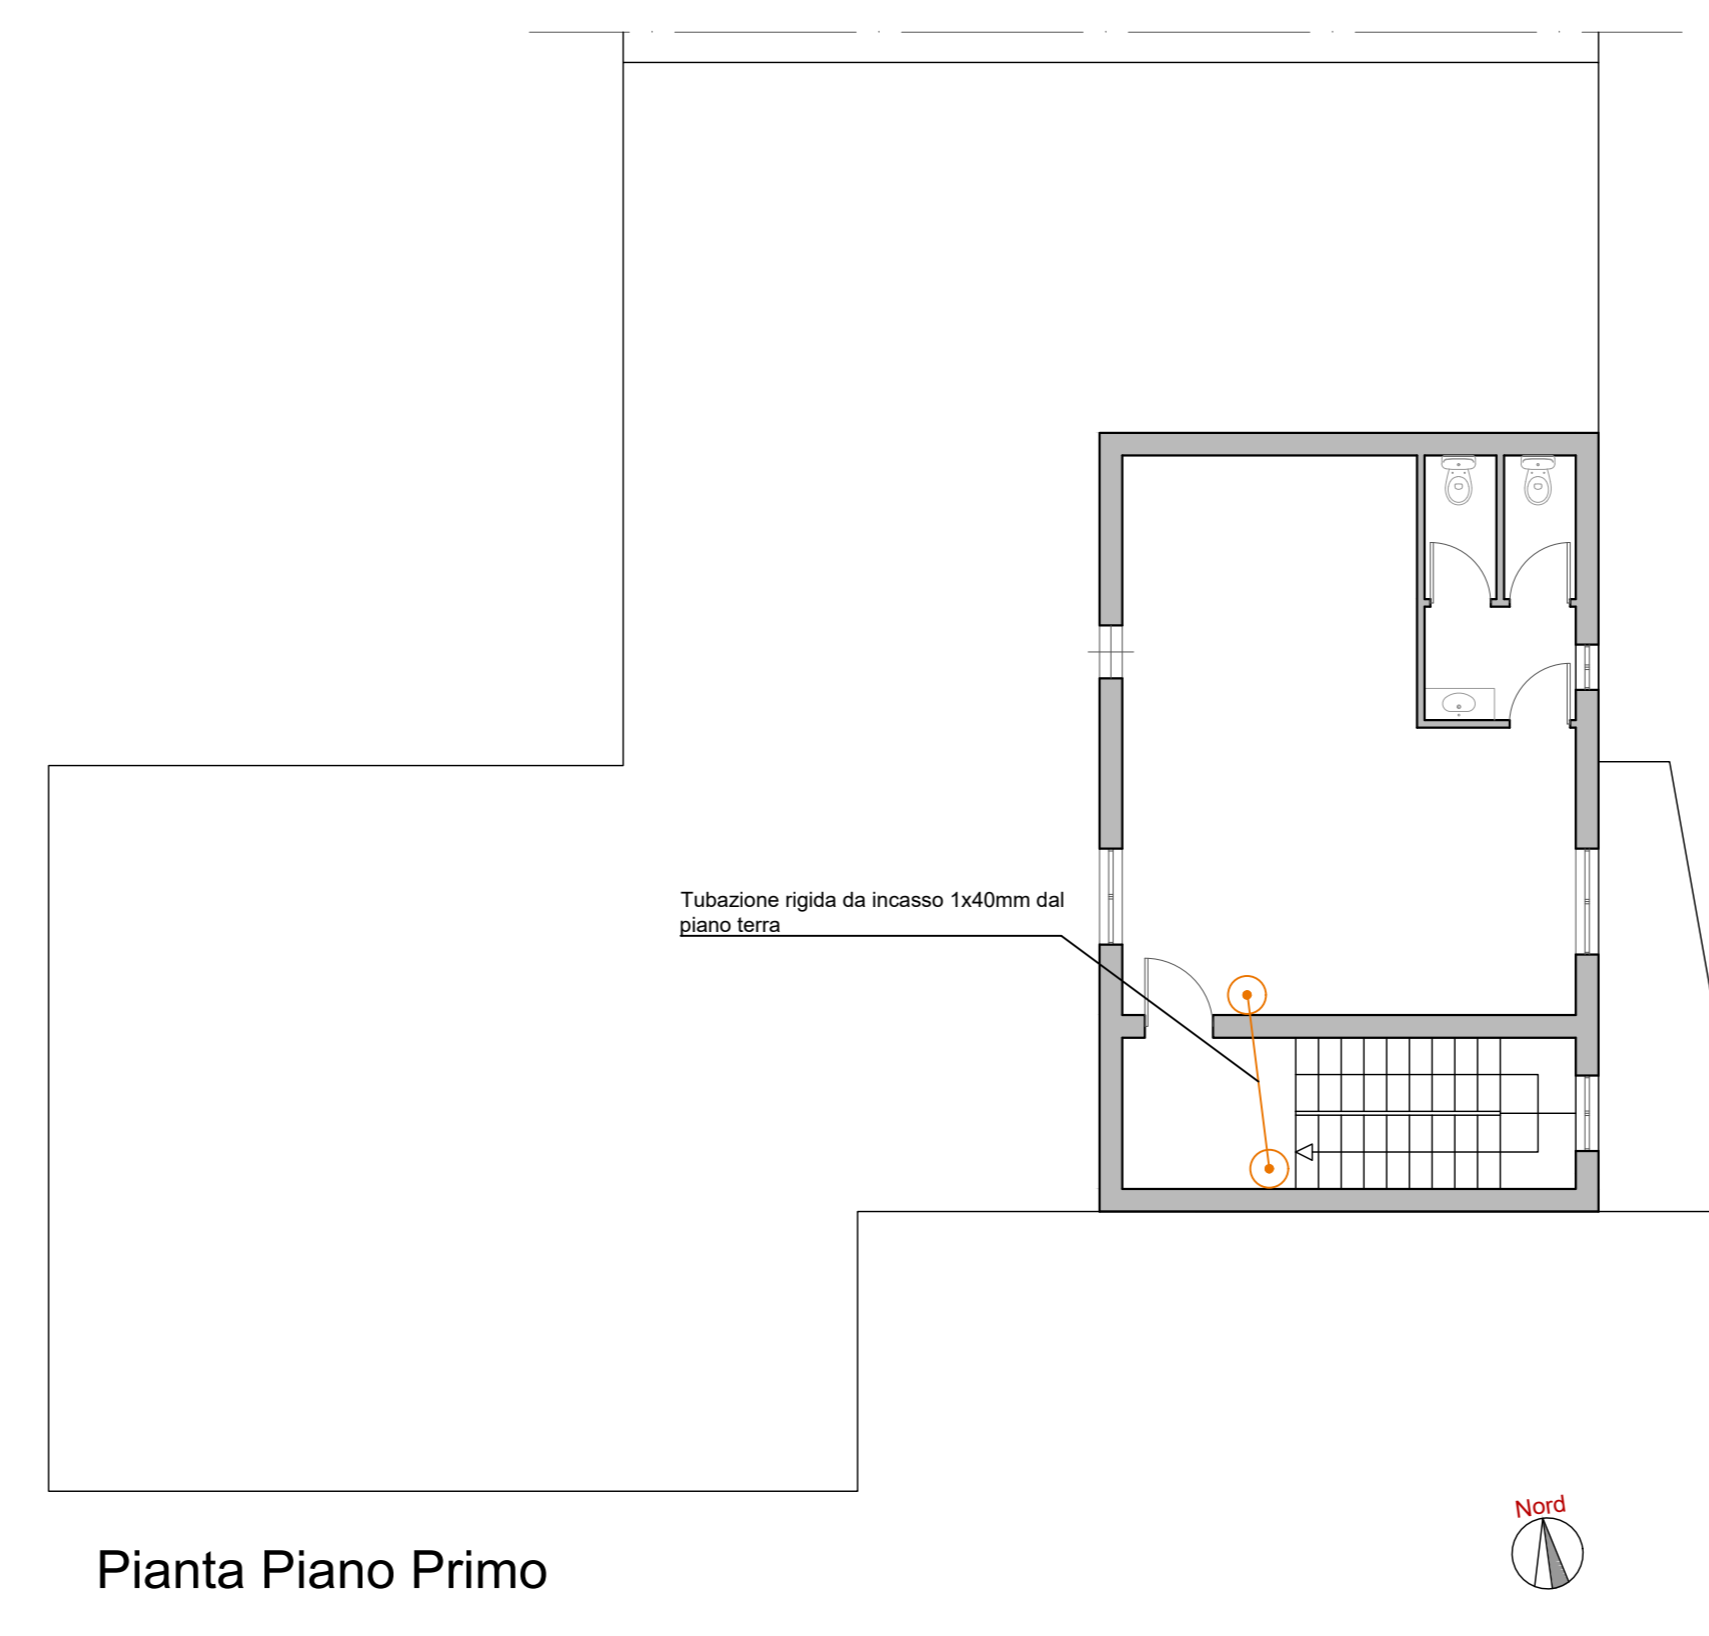

Pianta Piano Primo

Legenda simboli		
Simbolo	Descrizione	Quantita'
QR	Quadro rack del tipo modulare per telefonia e trasmissione dati	1
CD	Cassetta di derivazione	5
PO	Pozzetto in materiale isolante, 400x400x400	3



COMUNE DI GAGGI
CITTA' METROPOLITANA DI MESSINA

PROGETTO: Lavori di adeguamento sismico, messa in sicurezza e riqualificazione della scuola materna di Gaggi.
CIG: 87056322CB

IL PROGETTISTA E DIRETTORE LAVORI
Dott. Ing. Antonio Murnafò

RUP
Geom. Sebastiano Leonardi

OGGETTO DELL'ELABORAZIONE
SDP: IMPIANTO ELETTRICO - PUNTI FM, DISTRIBUZIONE RETE ELETTRICA E DATI

LIVELLO	TIPO ELABORAZIONE	NUM. ELABORAZIONE	REVISIONE	SCALA ELABORAZIONE	NUMERO PROGETTO
ES.	IE_TAV.	02	00	1:100	

REVISIONE	DATA	DESCRIZIONE	ELABORATO	REVISIONE	APPROVAZIONE
00	MAGGIO 2021	Emissione	AM	AM	AM