Planimetria pareti portanti X-LAM
Impalcato 2

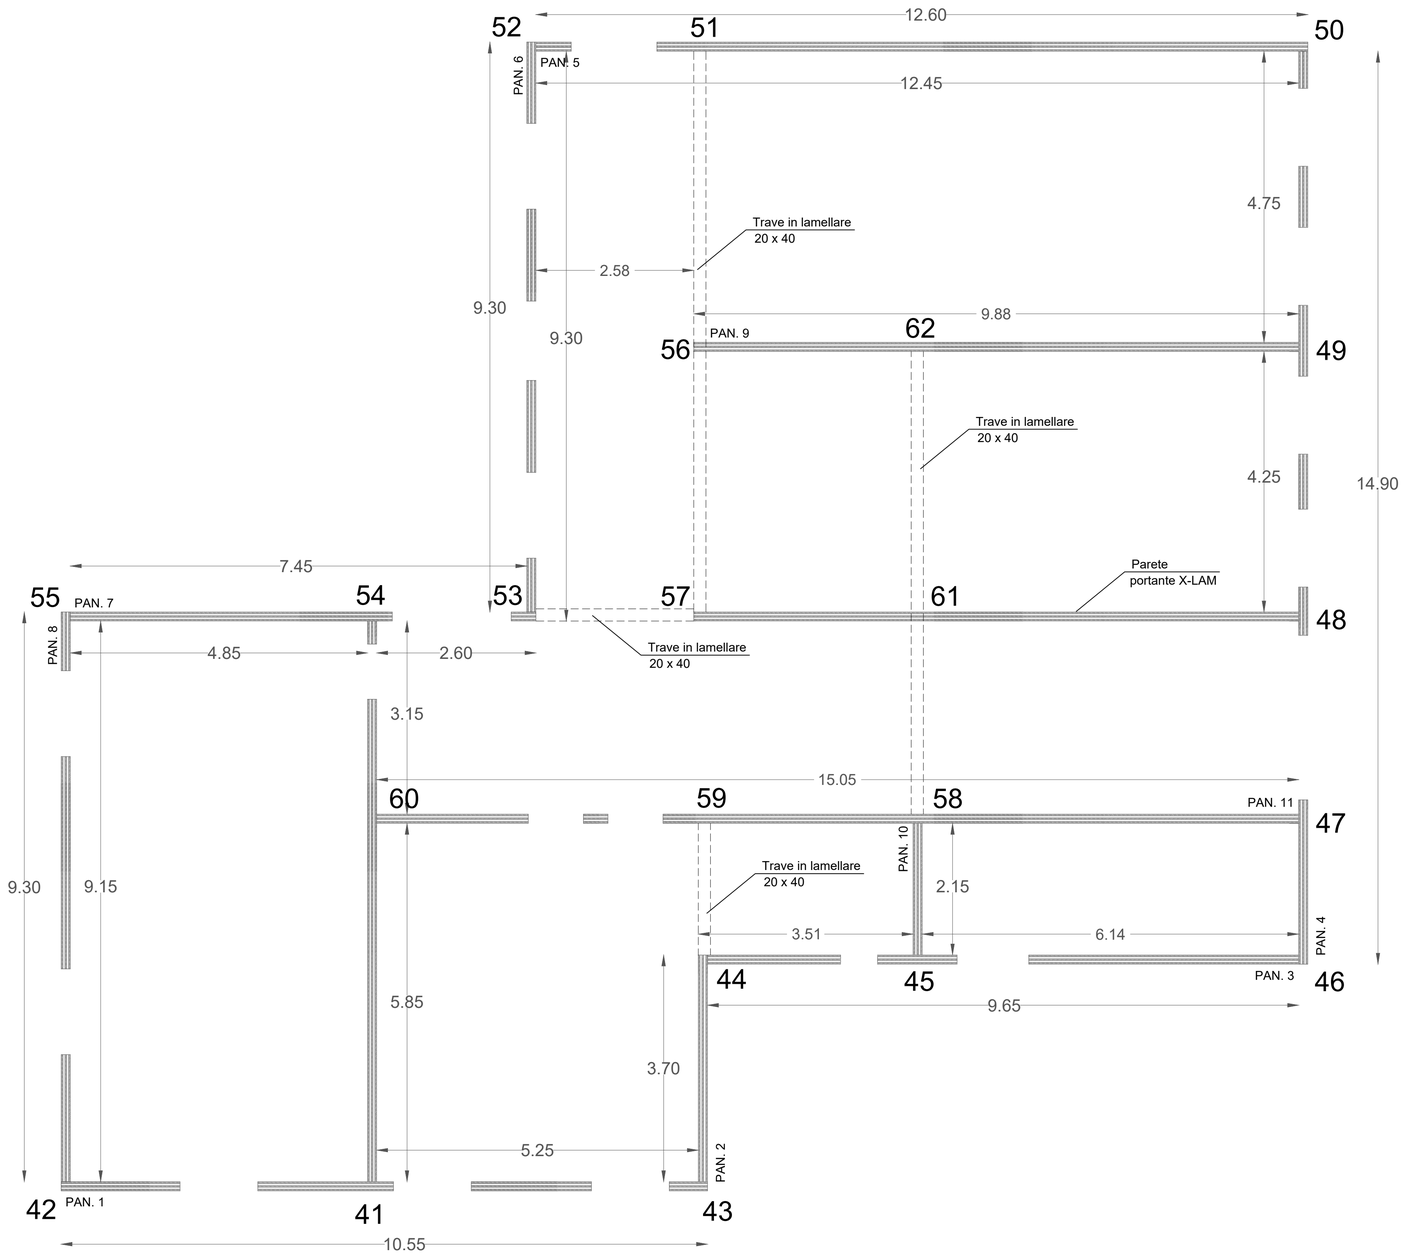

COMUNE DI GAGGI

CITTA' METROPOLITANA DI MESSINA

PROGETTO: **Lavori di adeguamento sismico, messa in sicurezza e riqualificazione della scuola materna di Gaggi.**
CIG: 87056322CB

IL PROGETTISTA

Dott. Ing. Antonio Piero Monaco

emme quadro INGEGNERI

RUP

Geom. Sebastiano Leonardi

OGGETTO DELL'ELABORATO

Impalcato 2_Pianta pareti X-LAM

LIVELLO	TIPO ELABORATO	NUM. ELABORATO	REVISIONE	SCALA ELABORATO	NUMERO PROGETTO
ES.	ST_TAV.	03.1	00	1:50	

REVISIONE	DATA	DESCRIZIONE	ELABORATO	REVISIONE	APPROVAZIONE
00	APRILE 2021	Emissione	AM	AM	AM