

COMUNE DI
GAGGI
PROVINCIA DI MESSINA

PROGETTO ESECUTIVO

PER ADEGUAMENTO SISMICO, MESSA IN
SICUREZZA E RIQUALIFICAZIONE DELLA
"SCUOLA MEDIA"

IL PROGETTISTA E D.L.



IL RUP

PROGETTO ESECUTIVO

ALLEGATI

- TAV A1-1: STRALCIO CATASTALE,
AEREOFOTOGRAMMETRIA, STRALCIO P.R.G.

VISTI

GAGGI, li

UFFICIO DEL GENIO CIVILE
— MESSINA —

Si attesta che le progettazioni dal presente progetto
sono conformi alle norme di edilizia sismica.
L'autorizzazione alla inizio dei lavori è subordinata
alla formula domanda ai sensi dell'Art 17
della Legge 64/1974

Messina, li 18-05-21


L'INGEGNERE CAPO
Ing. Nicola Allieruzzo



COROGRAFIA



STRALCIO CATASTALE

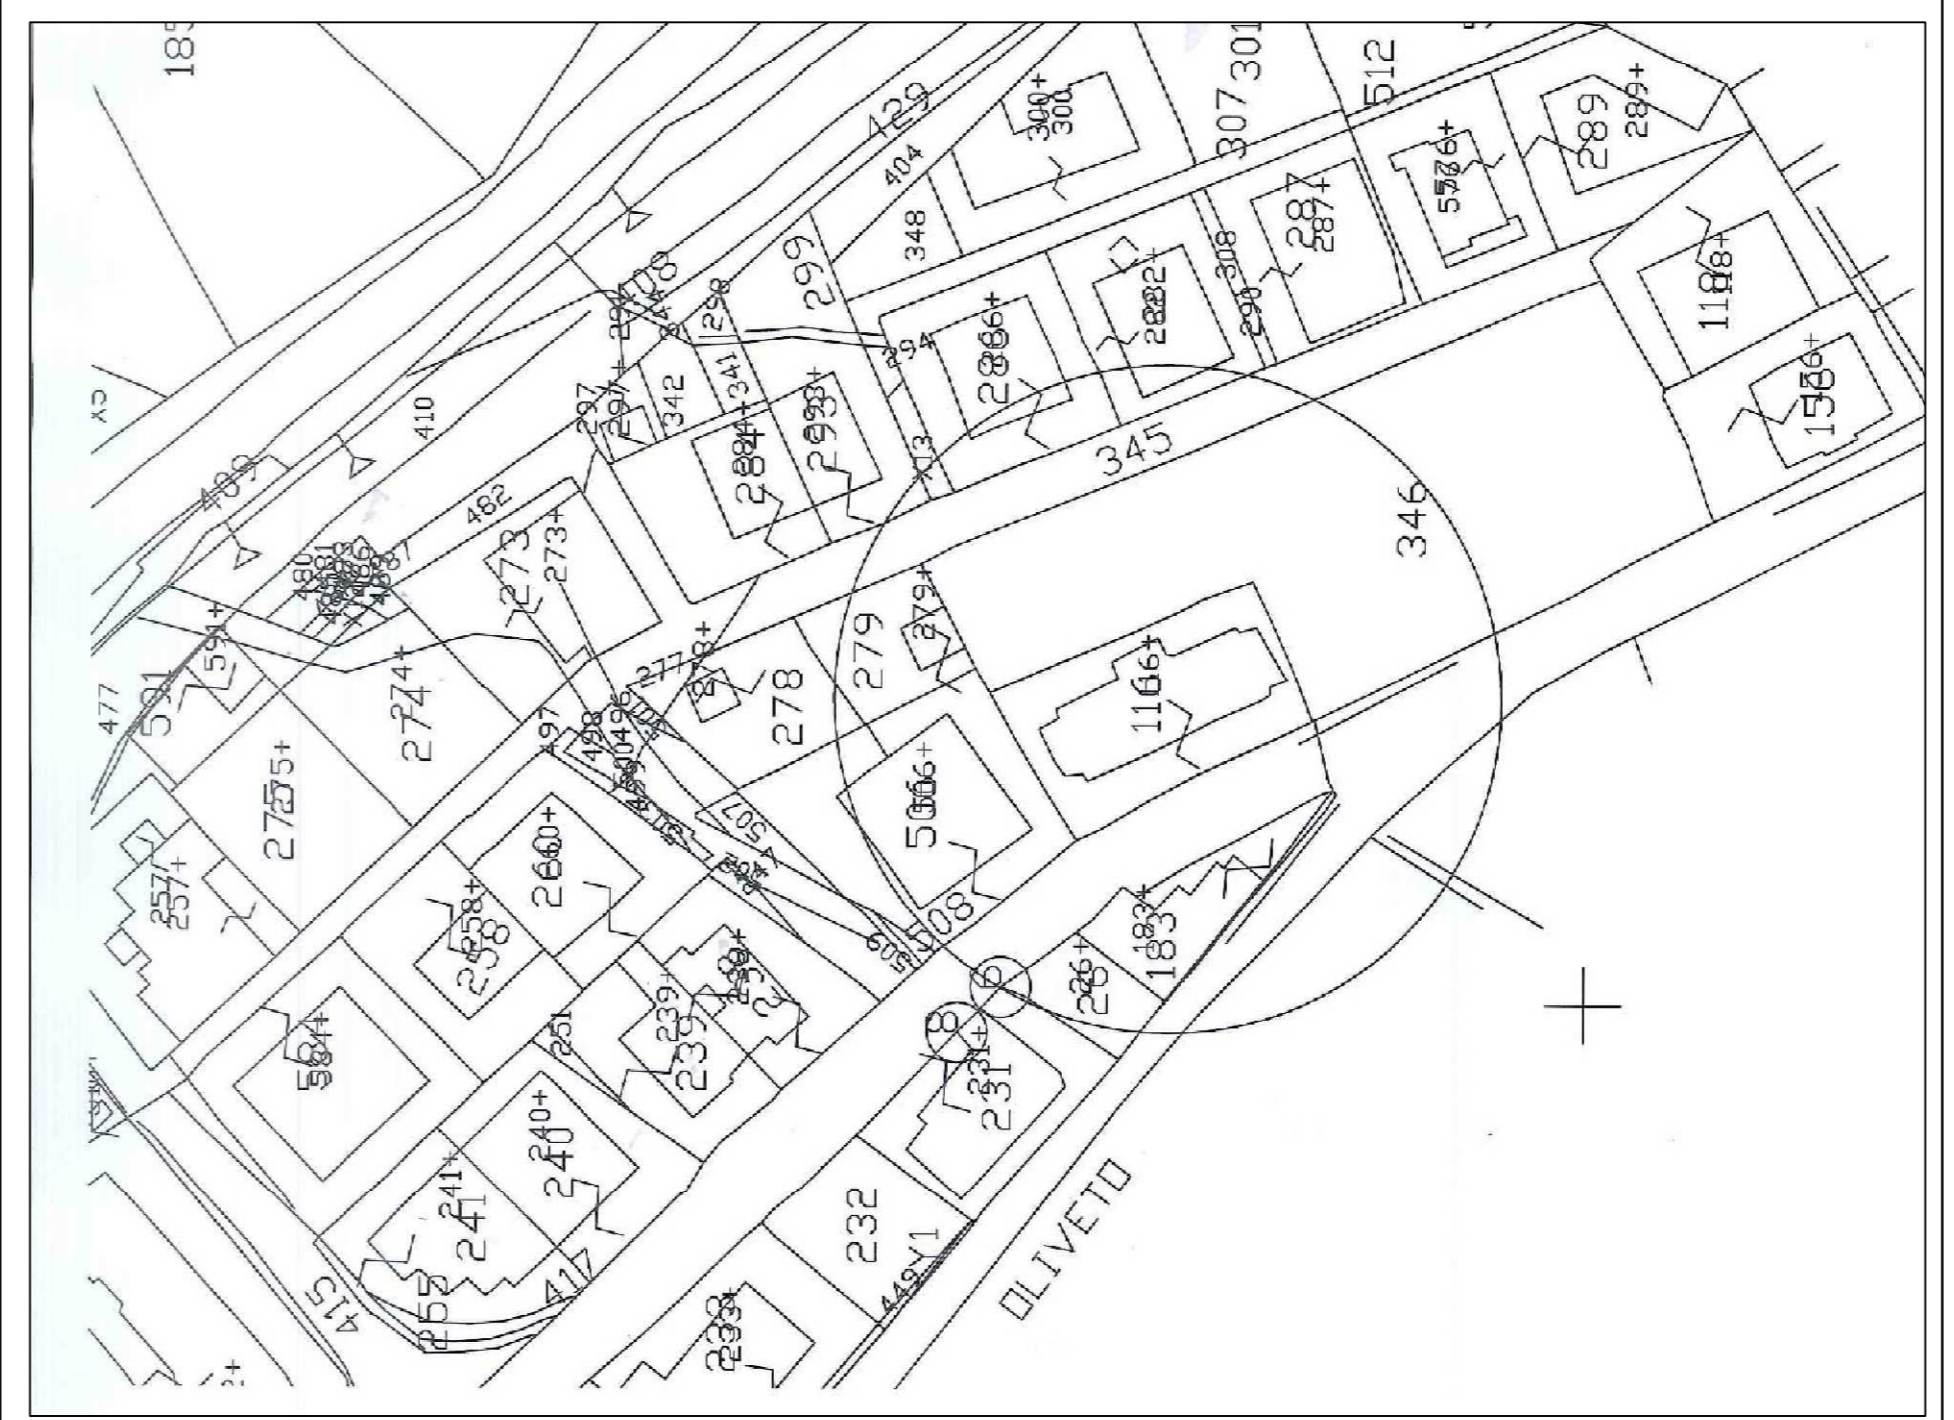

STRALCIO PIANO DI FABBRICAZIONE

