



LEGENDA

- STOP
- VALVOLA DI NON-REFLUXO
- VALVOLA DI LIMITAZIONE DI PRESSIONE
- VALVOLA DI CONTROLLO VASO DI ESPANSIONE
- VALVOLA A SFERA
- CIRCOLATORE
- SENSORI
- DIREZIONE FLUIDO

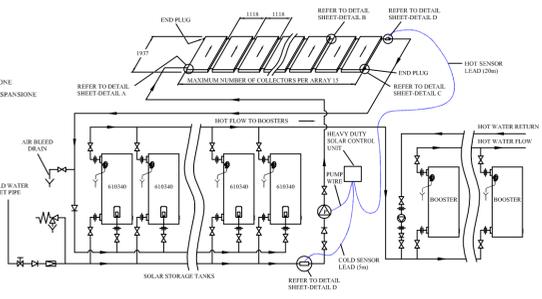

PANNELLO SOLARE PER LA PRODUZIONE DI ACQUA CALDA

	150 L(mm)	200 L(mm)
A	Ø 510	Ø 580
B	2650	2685
C	593	628
D	1913	1987
E	1952	1987

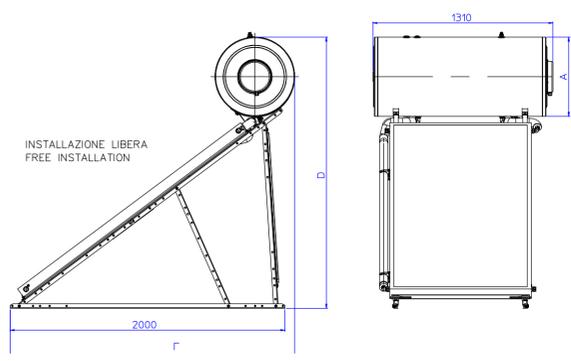

COMUNE DI  
GAGGI  
PROVINCIA DI MESSINA

PROGETTO ESECUTIVO  
PER ADEGUAMENTO SISMICO, MESSA IN SICUREZZA E RIQUALIFICAZIONE DELLA "SCUOLA MEDIA"

PROGETTO ESECUTIVO

ALLEGATI  
■ TAV A20: GRAFICO PROGETTUALE IMPIANTO SOLARE TERMICO


IL PROGETTISTA



IL RUP

VISTI

GAGGI, II

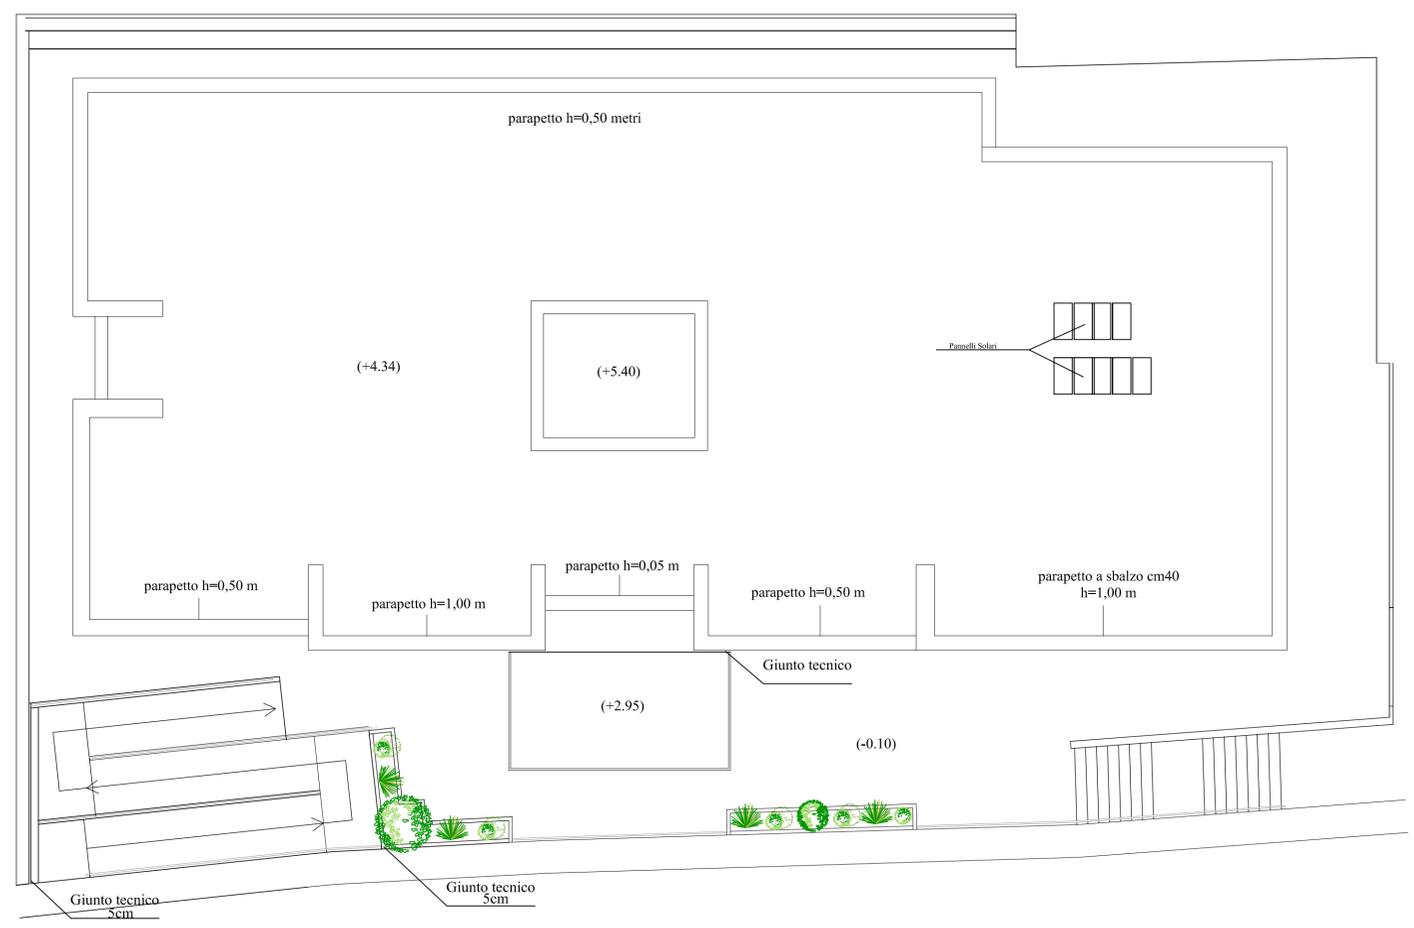

PIANTA COPERTURA  
SOLARE TERMICO  
SCALA 1:100