


Impalcato 2

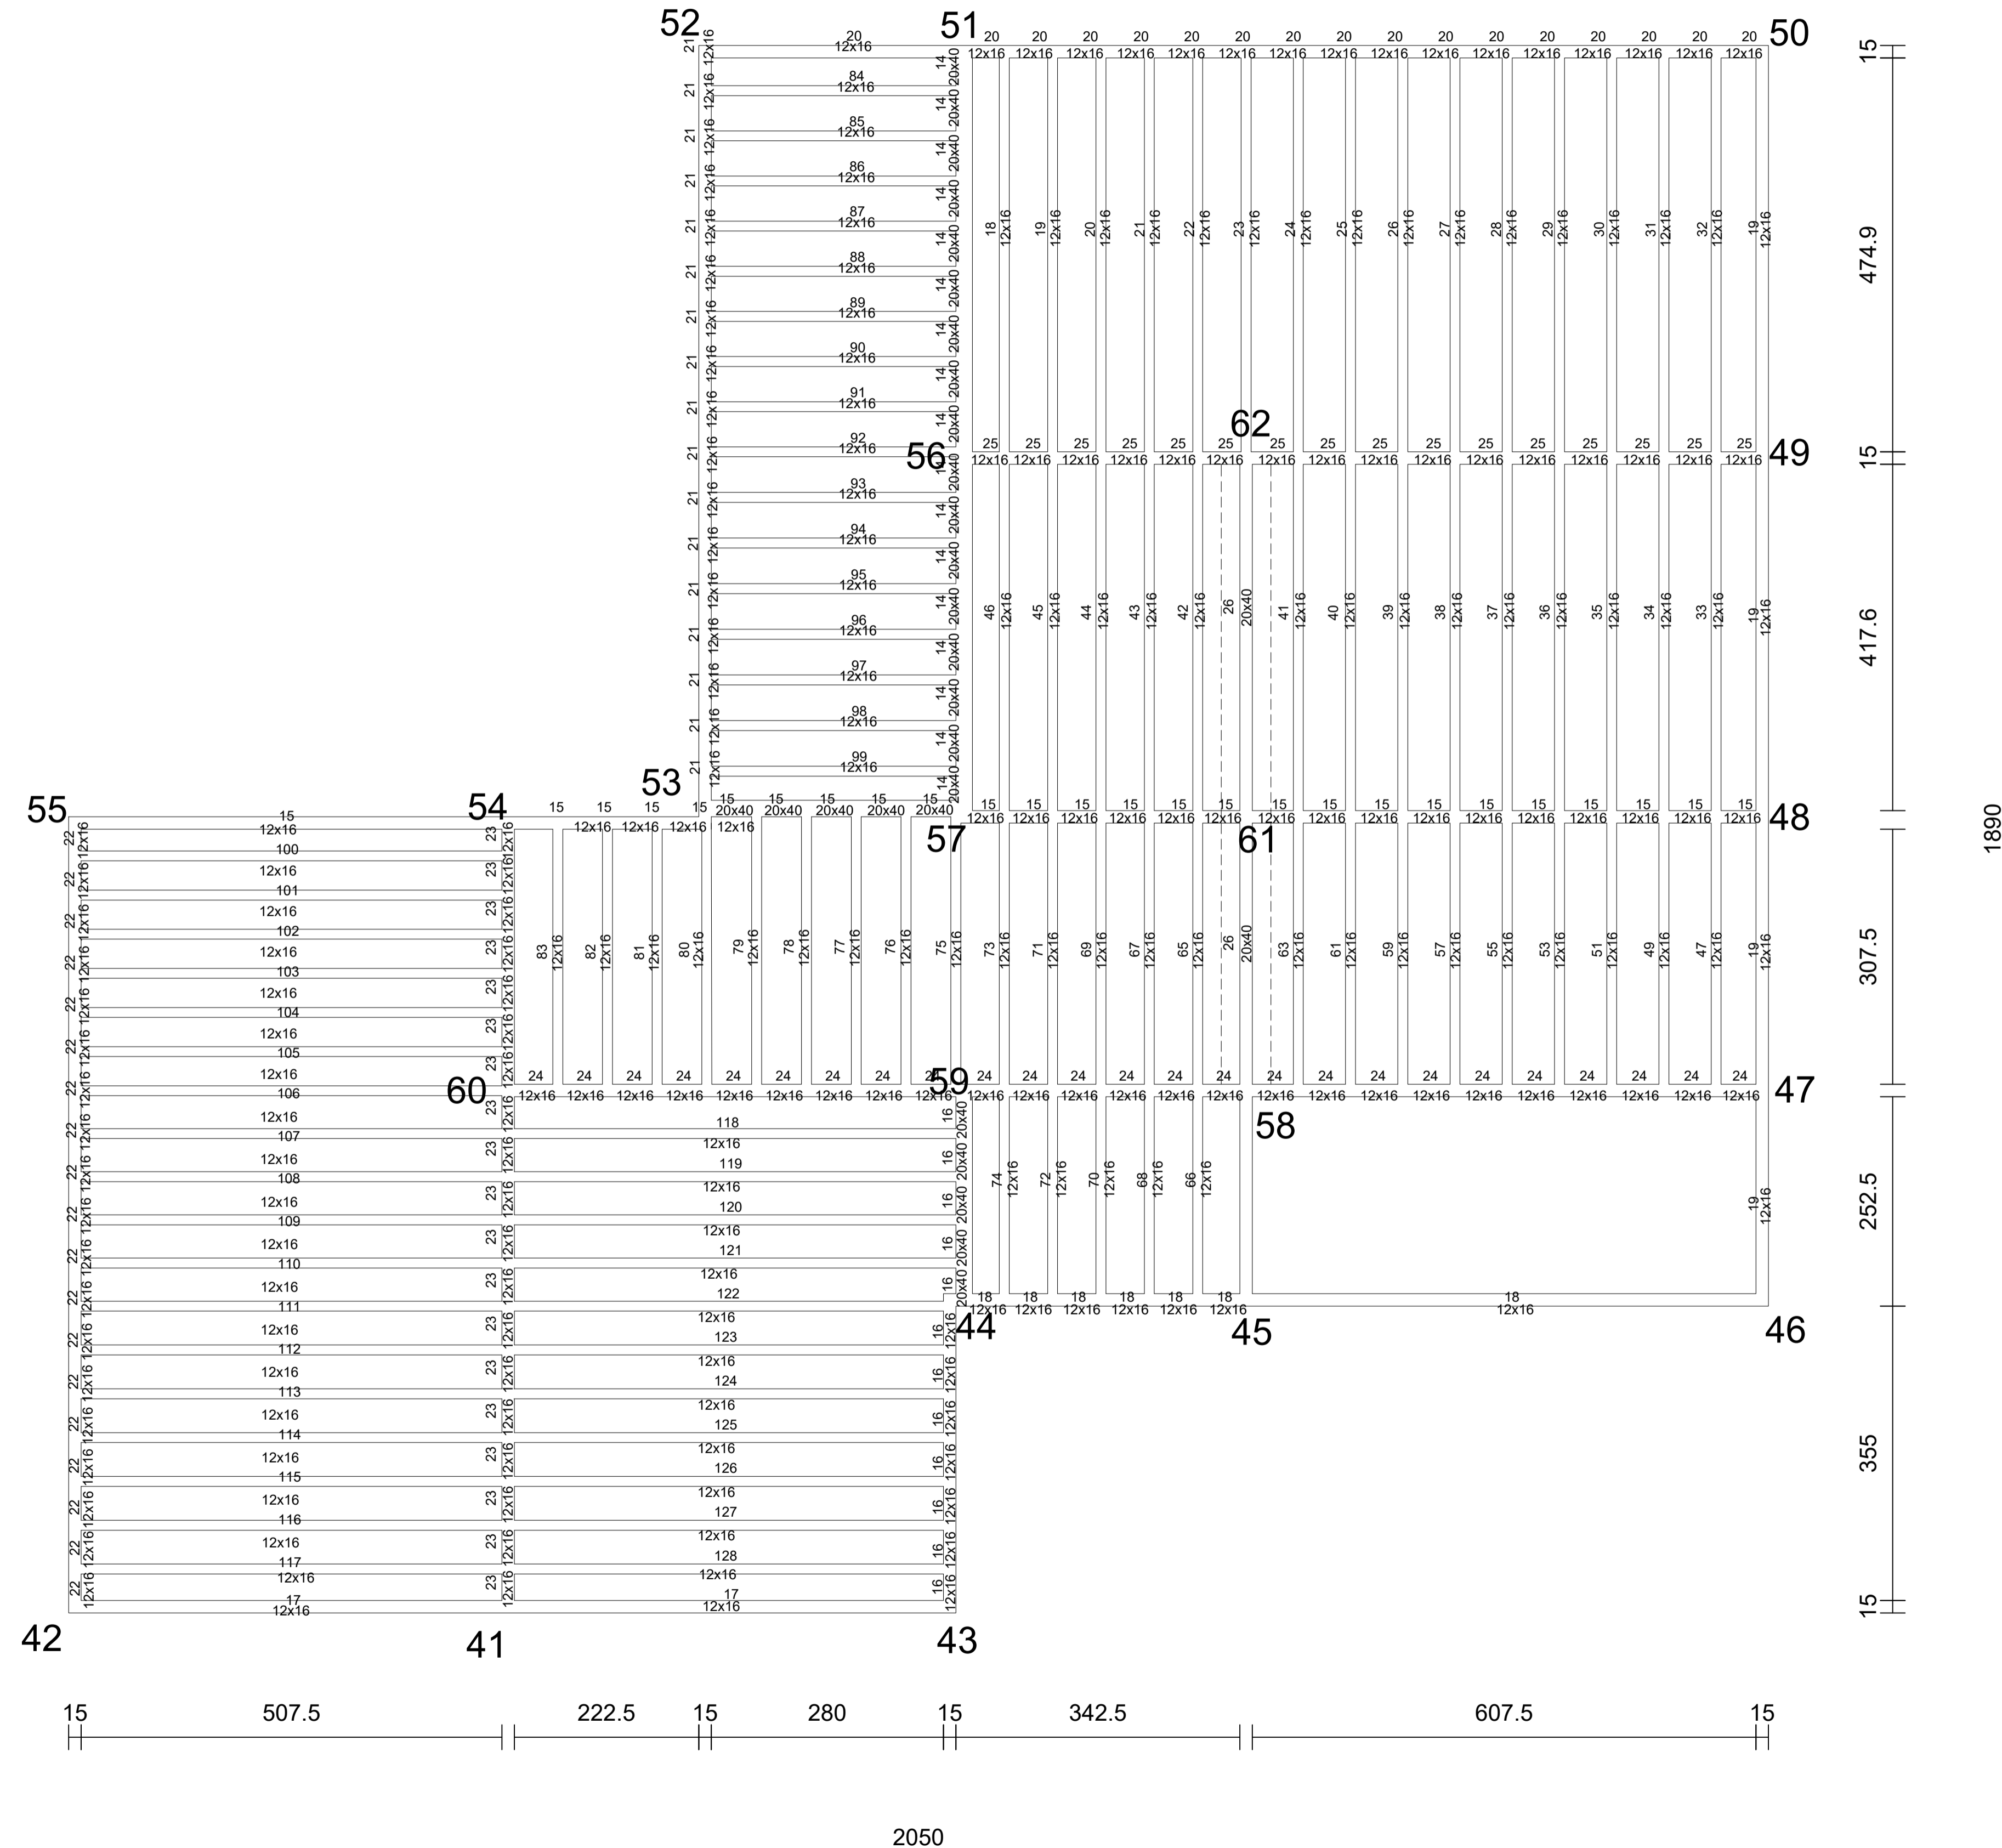



COMUNE DI GAGGI
CITTA' METROPOLITANA DI MESSINA

PROGETTO: Lavori di adeguamento sismico, messa in sicurezza e riqualificazione della scuola materna di Gaggi. CIG: 87056322CB

IL PROGETTISTA

Dott. Ing. Antonio Biagi Munafò





RUP

Geom. Sebastiano Leonardi

OGGETTO DELL'ELABORATO

Solaio Impalcato 2

LIVELLO	TIPO ELABORATO	NUM. ELABORATO	REVISIONE	SCALA ELABORATO	NUMERO PROGETTO
ES.	ST_TAV.	03.2	00	1:50	

REVISIONE	DATA	DESCRIZIONE	ELABORATO	REVISIONE	APPROVAZIONE
00	APRILE 2021	Emissione	AM	AM	AM